



KATASTRÁLNÍ SITUACE – LOKALITA NA BRODĚ

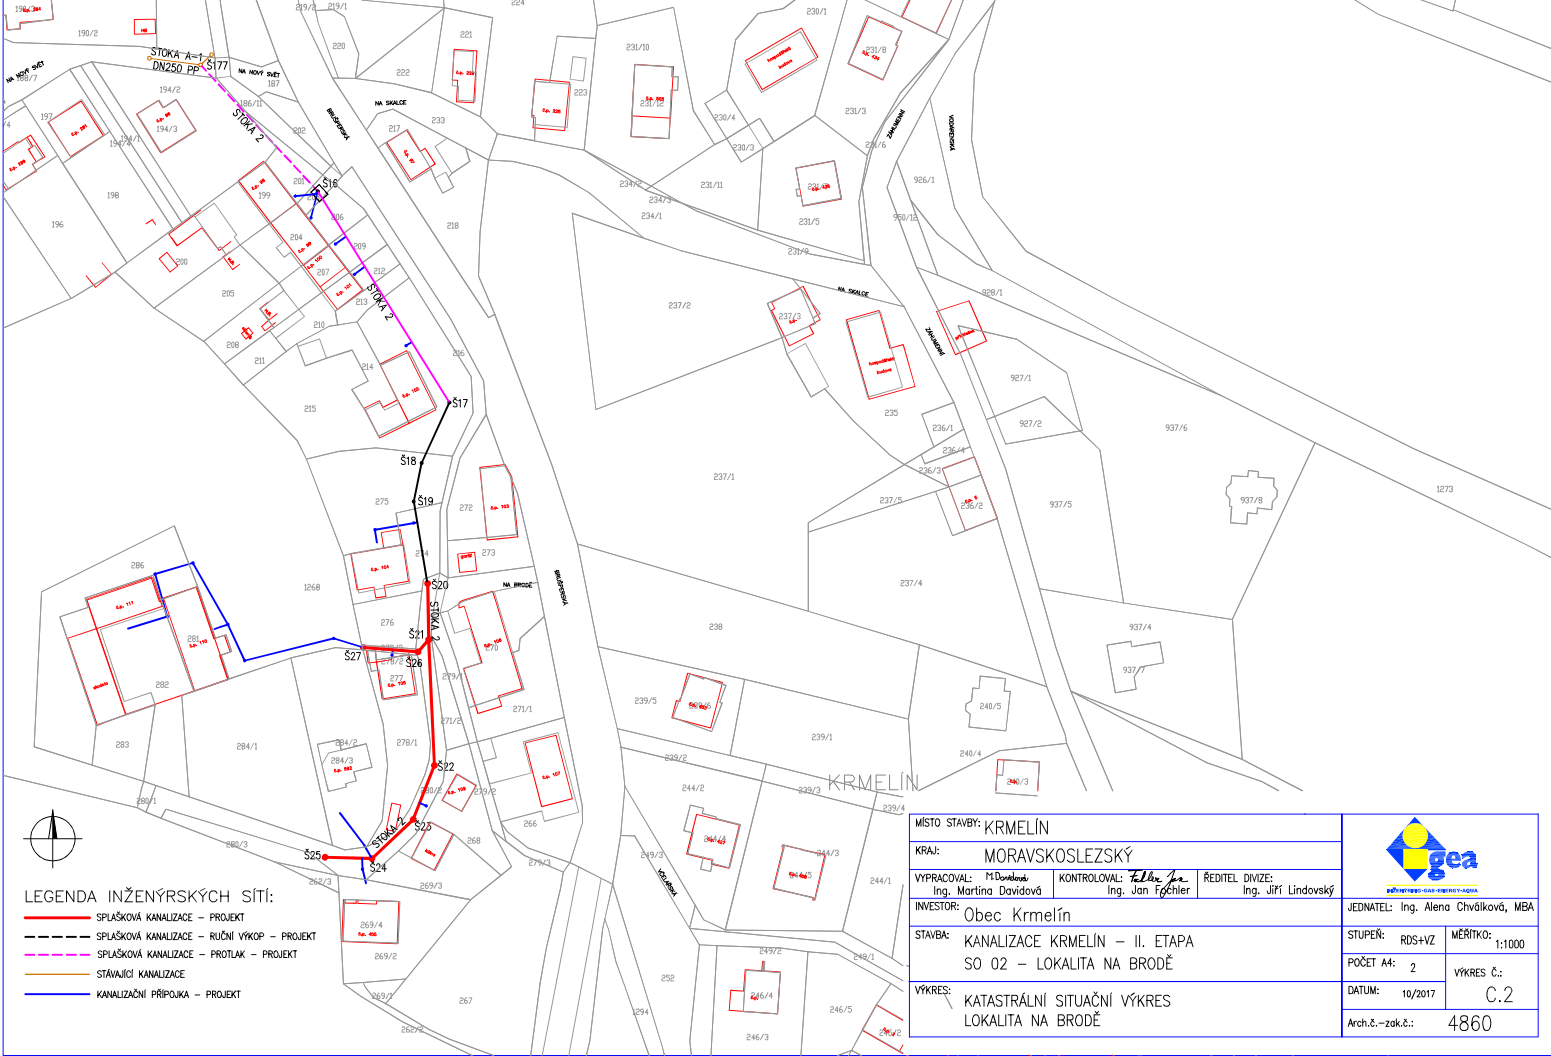

- LEGENDA INŽENÝRSKÝCH SÍTÍ:**
- SPLAŠKOVÁ KANALIZACE – PROJEKT
 - - - SPLAŠKOVÁ KANALIZACE – RŮČNÍ VÝKOP – PROJEKT
 - SPLAŠKOVÁ KANALIZACE – PROTĚK – PROJEKT
 - STÁVAJÍCÍ KANALIZACE
 - KANALIZAČNÍ PŘÍPOJKA – PROJEKT

MÍSTO STAVBY: KRMELÍN				 <small>GEOTECHNICKÁ A INŽENÝRSKÁ</small>	
KRAJ: MORAVSKOSLEZSKÝ		VYPRACOVAL: M. Davidová Ing. Martina Davidová			
INVESTOR: Obec Krmelín		ŘEDITEL DIVIZE: Ing. Jiří Lindovský		JEDNATEL: Ing. Alena Chváilková, MBA	
STAVBA: KANALIZACE KRMELÍN – II. ETAPA SO 02 – LOKALITA NA BRODĚ				STUPEŇ: RDS+VZ	MĚŘÍTKO: 1:1000
VÝKRES: KATASTRÁLNÍ SITUÁČNÍ VÝKRES LOKALITA NA BRODĚ				POČET A4: 2	VÝKRES Č.: C.2
				DATUM: 10/2017	Arch.č.–zak.č.: 4860