


KATASTRÁLNÍ SITUACE – LOKALITA ZAHRADNICKÁ

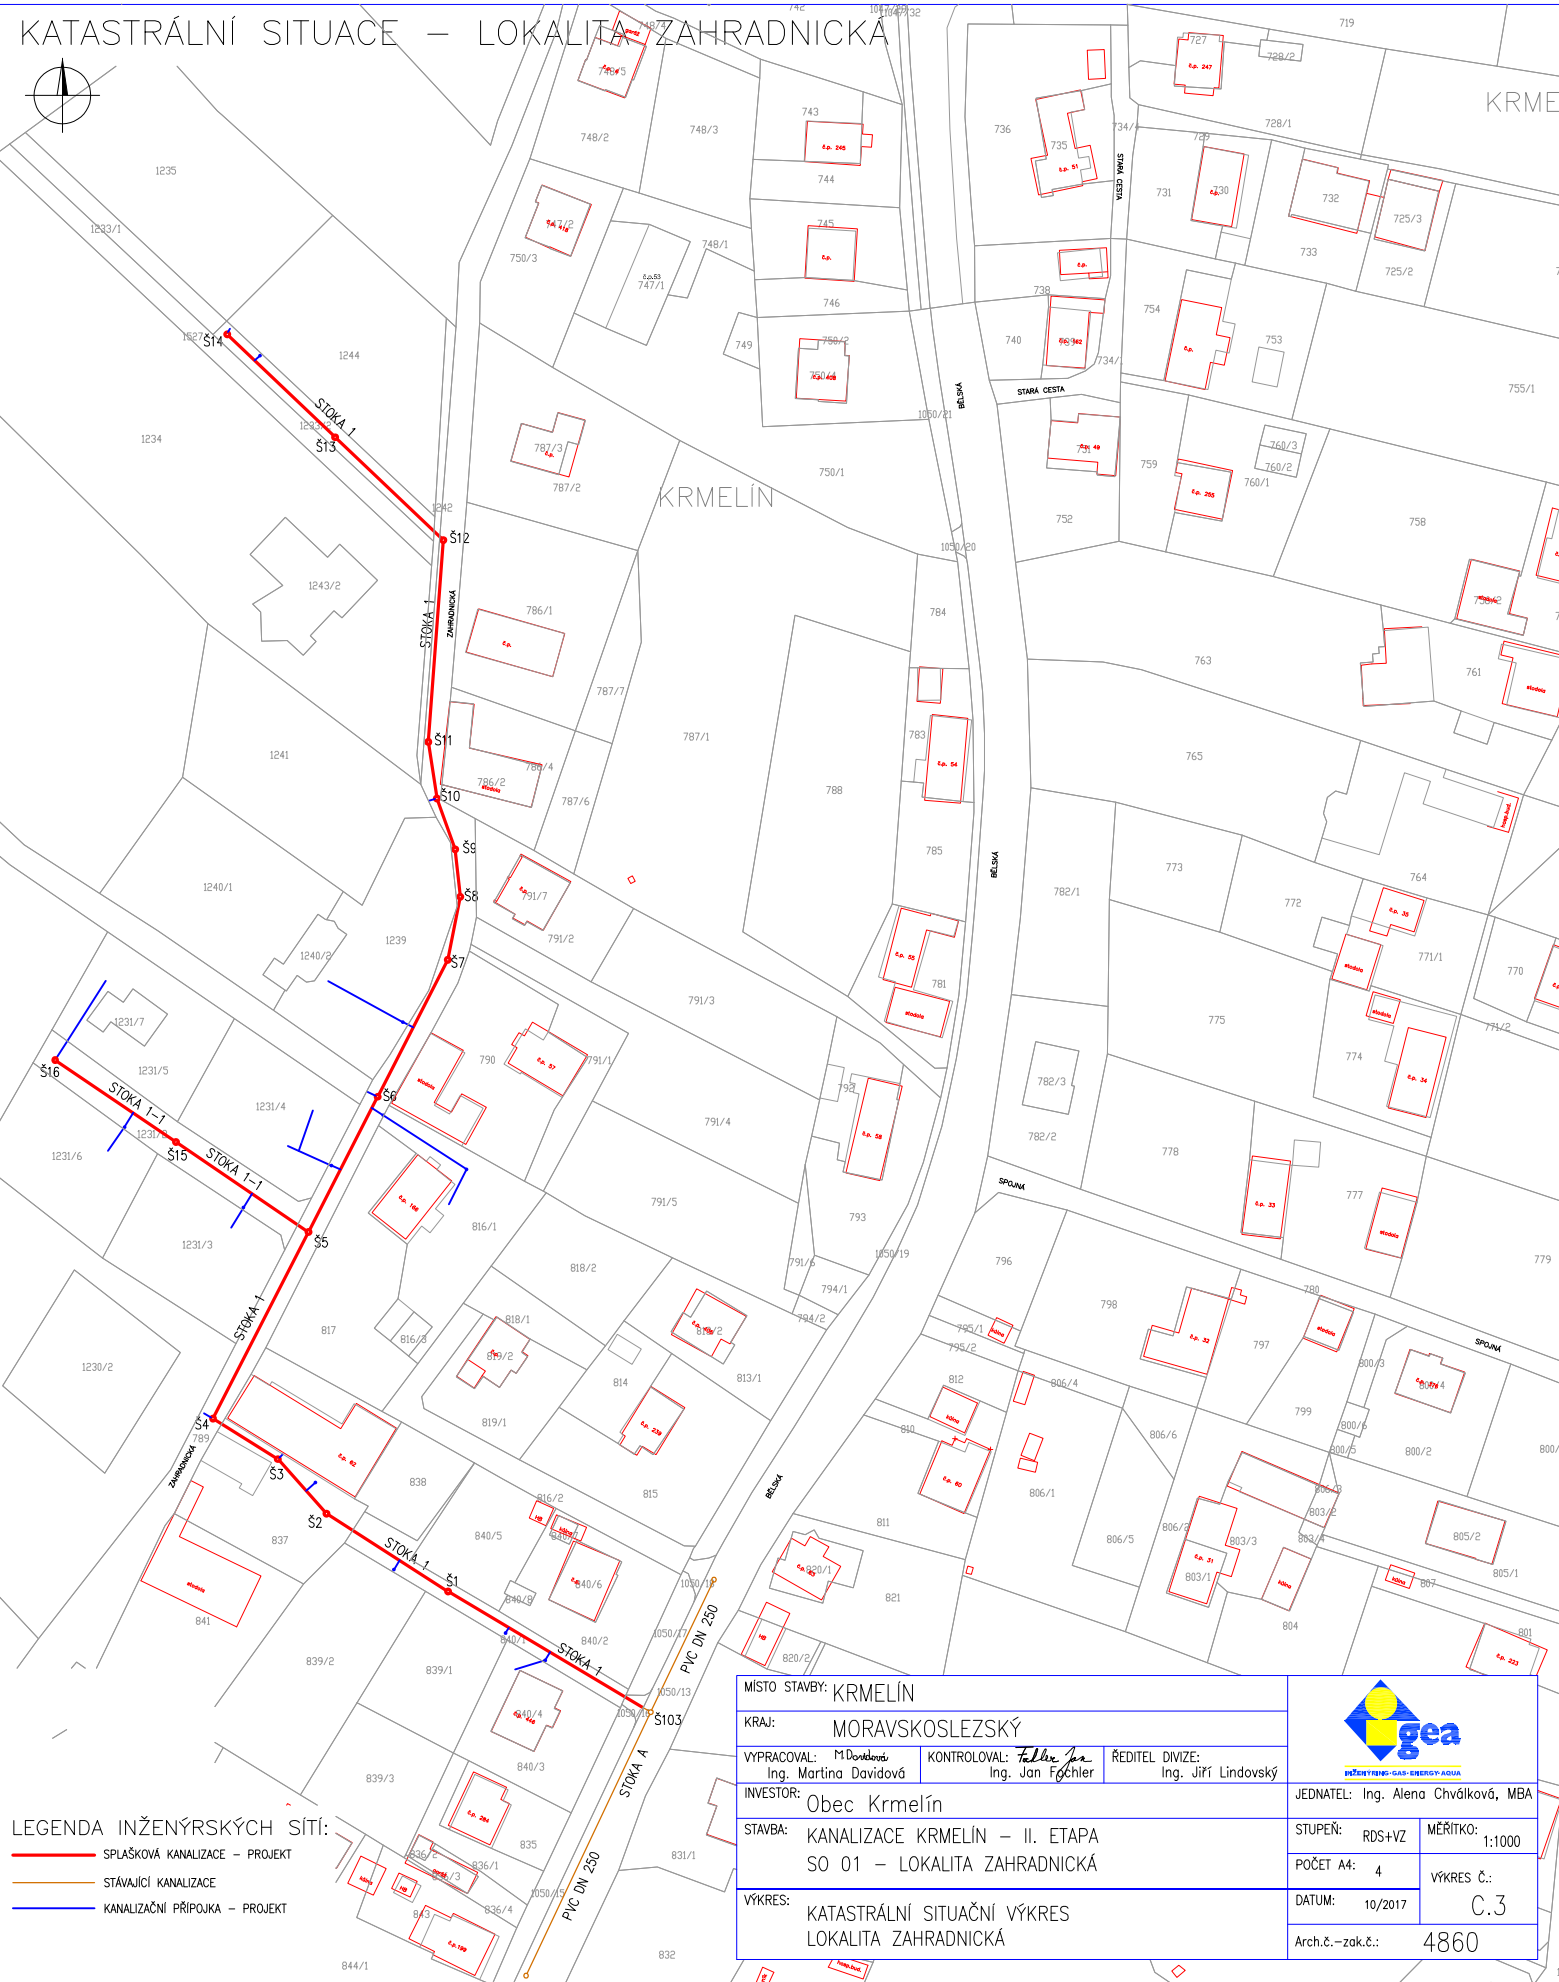

LEGENDA INŽENÝRSKÝCH SÍTÍ:
 — SPLAŠKOVÁ KANALIZACE – PROJEKT
 — STÁVAJÍCÍ KANALIZACE
 — KANALIZAČNÍ PŘÍPOJKA – PROJEKT

MÍSTO STAVBY: KRMELÍN		
KRAJ: MORAVSKOSLEZSKÝ		
VYPRACOVAL: M. Davidová Ing. Martina Davidová	KONTROLOVAL: Felix Jan Ing. Jan Fochler	ŘEDITEL DIVIZE: Ing. Jiří Lindovský
INVESTOR: Obec Krmelín		
STAVBA: KANALIZACE KRMELÍN – II. ETAPA SO 01 – LOKALITA ZAHRADNICKÁ		
VÝKRES: KATASTRÁLNÍ SITUÁČNÍ VÝKRES LOKALITA ZAHRADNICKÁ		

 PŘÍSTŘEŠKOVÁ ENERGETIKA AKADEMIE	
STUPEŇ: RDS+VZ	MĚŘÍTKO: 1:1000
POČET A4: 4	VÝKRES Č.: C.3
DATUM: 10/2017	Arch.č.–zak.č.: 4860