

SYDOTraffic[®]



Objednatel: Krmelín


Investor: Krmelín

Vypracoval: Tomáš Goller a kolektiv GEMOS DS

Krmelín - I/58, Staroveská



Dopravní opatření a SSZ na přechodu
pro chodce přes ulici Staroveská

03/2023
STS

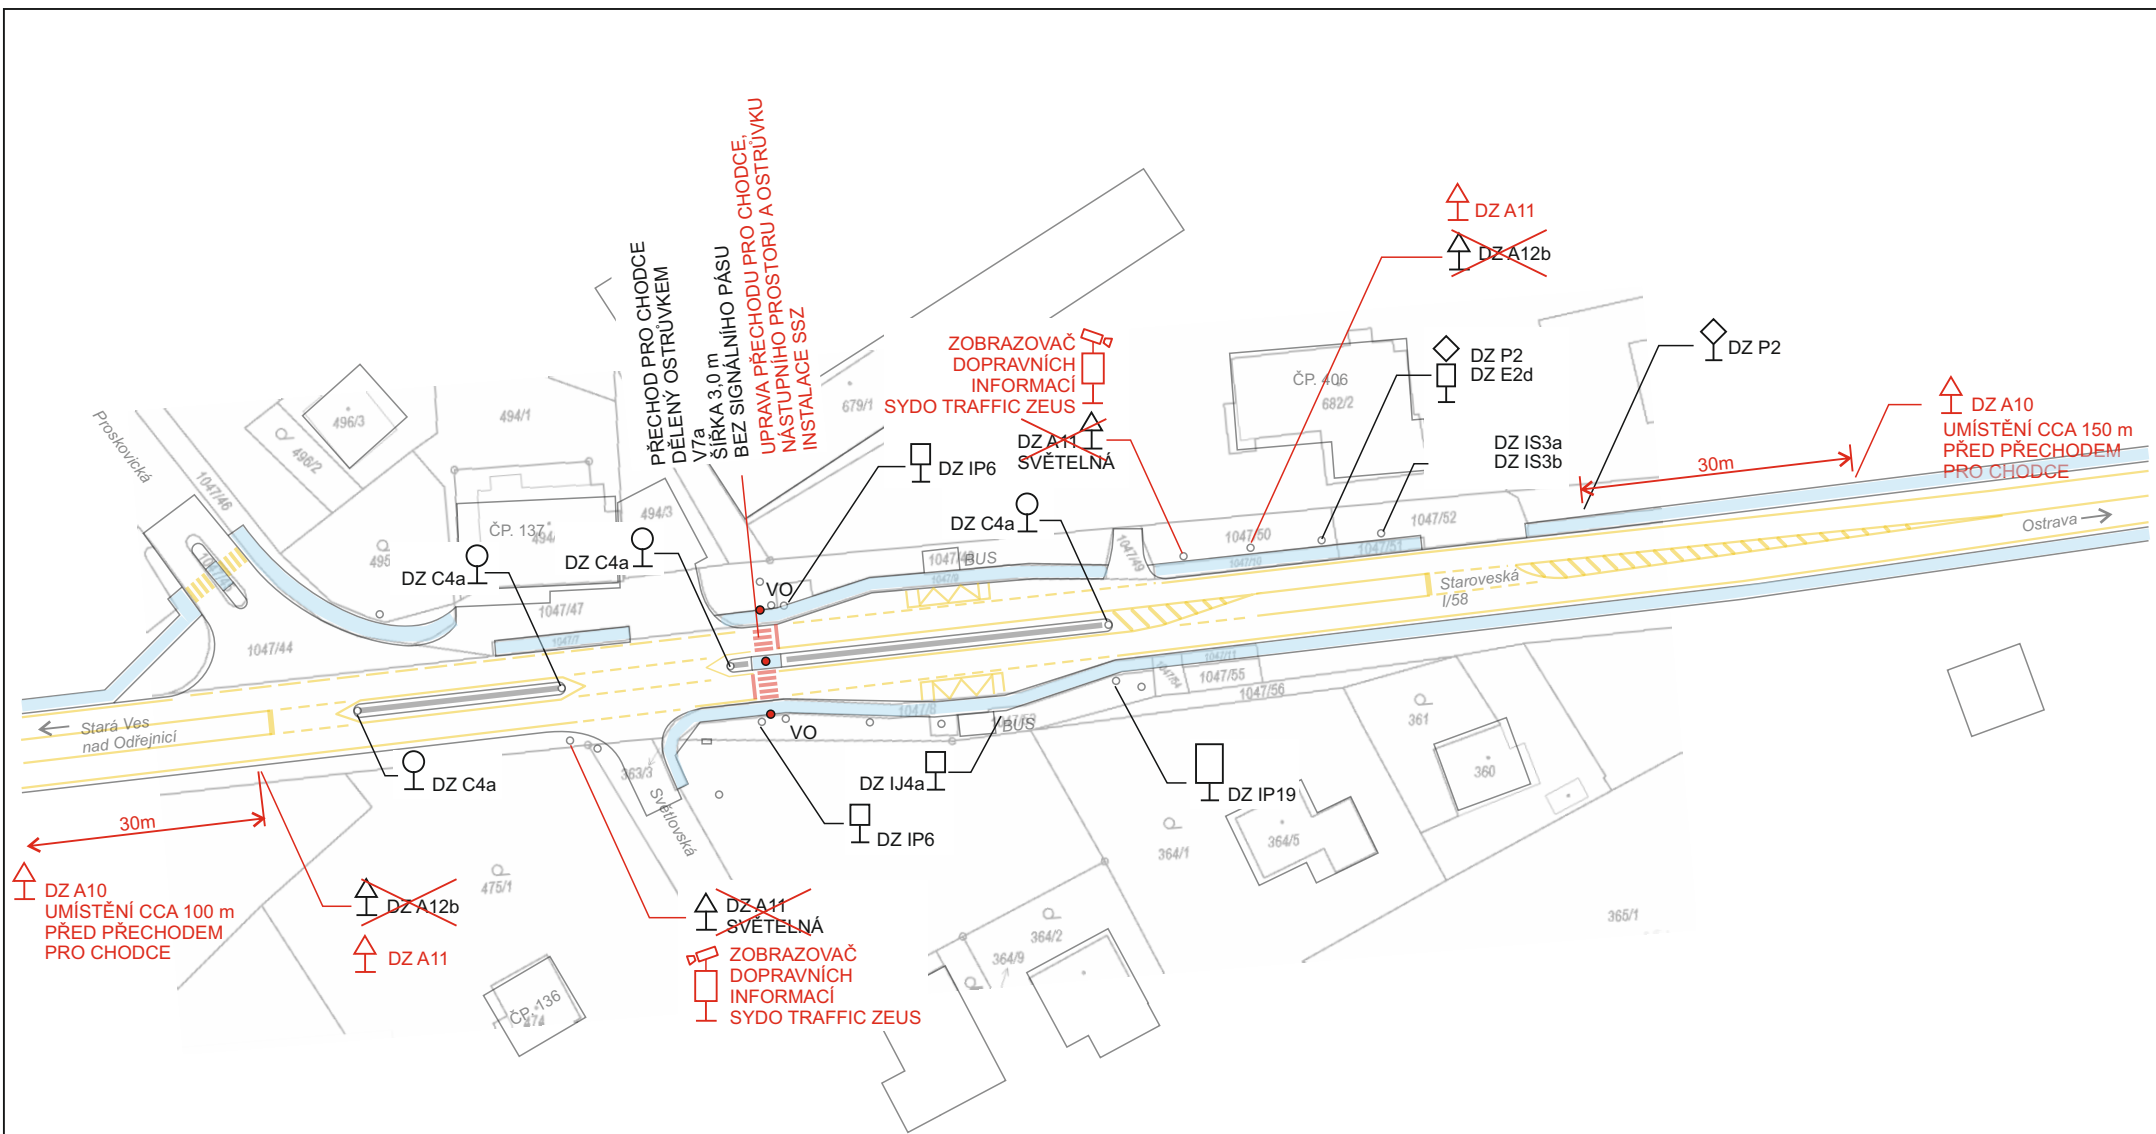

	Objednatel: Krmelín	Investor: Krmelín
	Vypracoval: Tomáš Goller GEMOS DS	
	Krmelín - I/58, Staroveská	
Dopravní opatření a SSZ na přechodu pro chodce přes ulici Staroveská		03/2023
Přehledová situace - cílový stav dopravní značení		STS




Situace - umístění zařízení

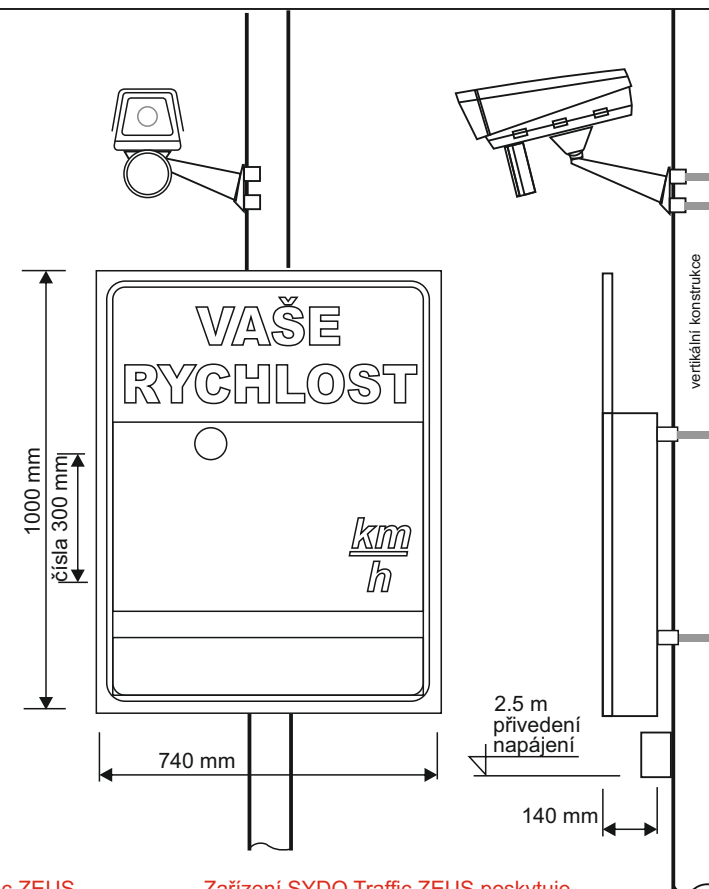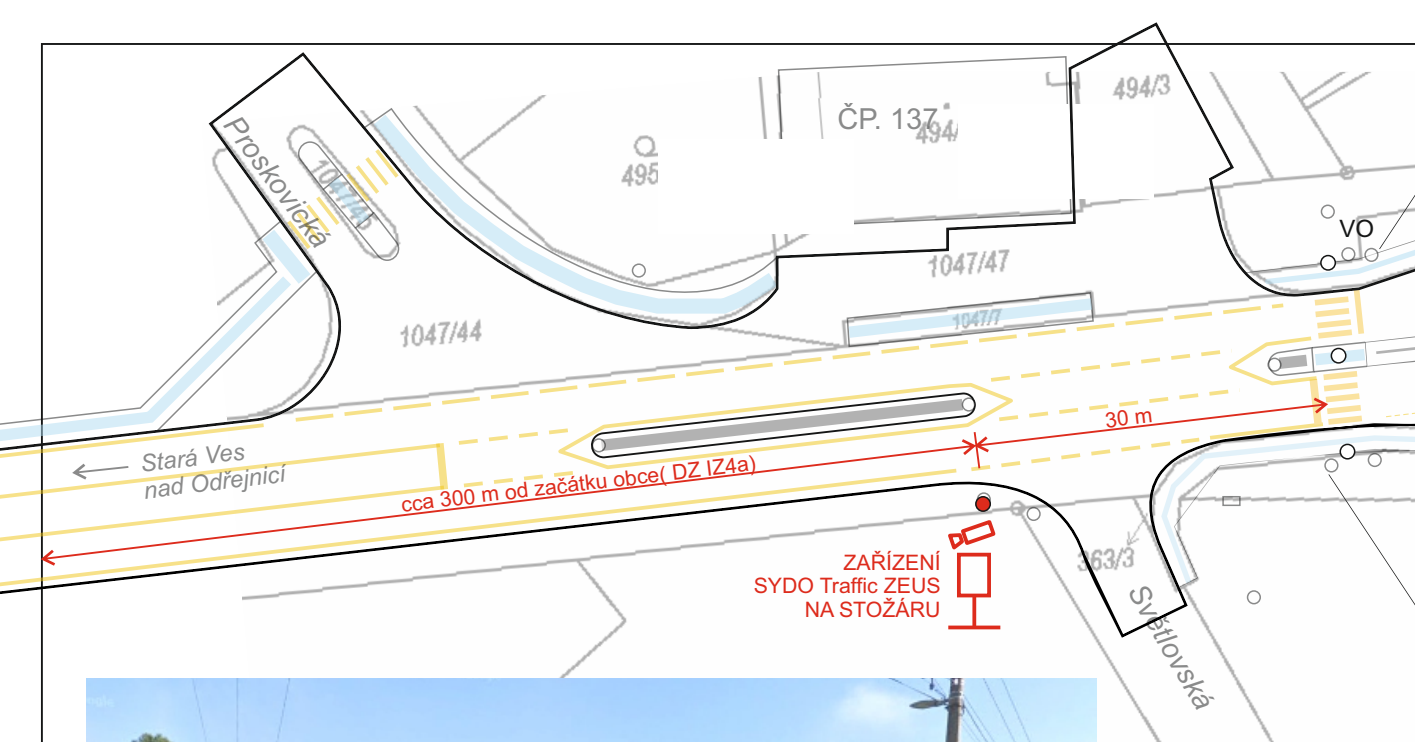

Zařízení SYDO Traffic ZEUS umístění na pravou stranu vozovky ve směru jízdy monitorovaného vozidla, na nový stožár v místě stávající DZ A11. Nebude zasahovat do jízdního profilu komunikace. Vzdálenost od krajnice min. 1,5 m

Zařízení SYDO Traffic ZEUS poskytuje řidiči informaci o jeho rychlosti ve vzdálenosti 100 - 20m dle místních podmínek. V případě že vozidlo jede rychleji než je v místě povolená rychlost zobrazí se jeho RZ/SPZ. Možnost editace proměnného nápisu, např. POZOR CHODCI, POZOR DĚTI... Po připojení na dopravní portál funkce vytváření statistik. Možné napojení na PČR

	Objednatel: Krmelín	Investor: Krmelín
	Vypracoval: Tomáš Goller GEMOS DS	
	Krmelín - I/58, Staroveská	
Dopravní opatření a SSZ na přechodu pro chodce přes ulici Staroveská		03/2023
Instalace SYDO Traffic ZEUS ve směru od Staré Vsi		STS

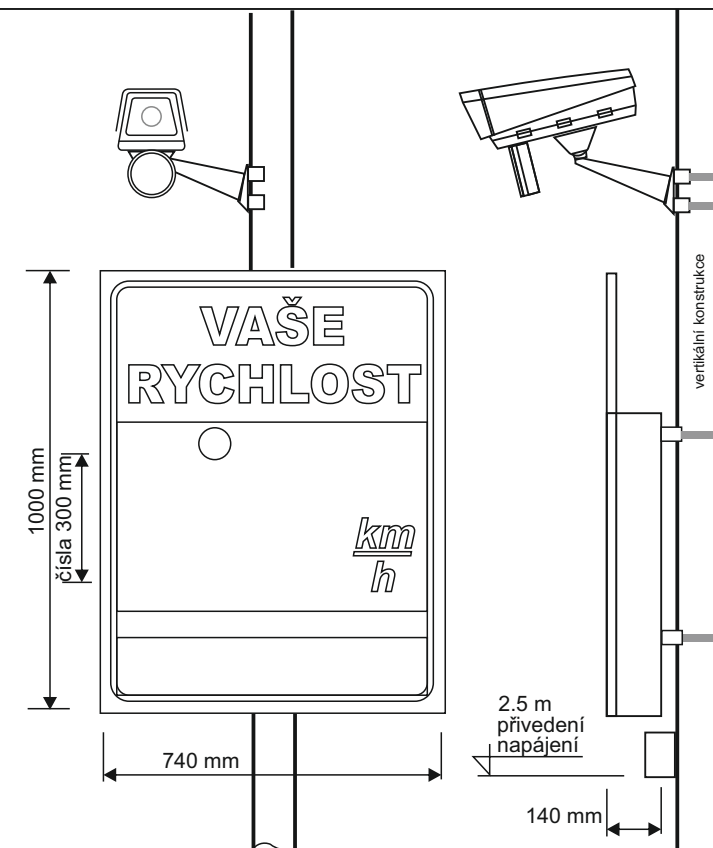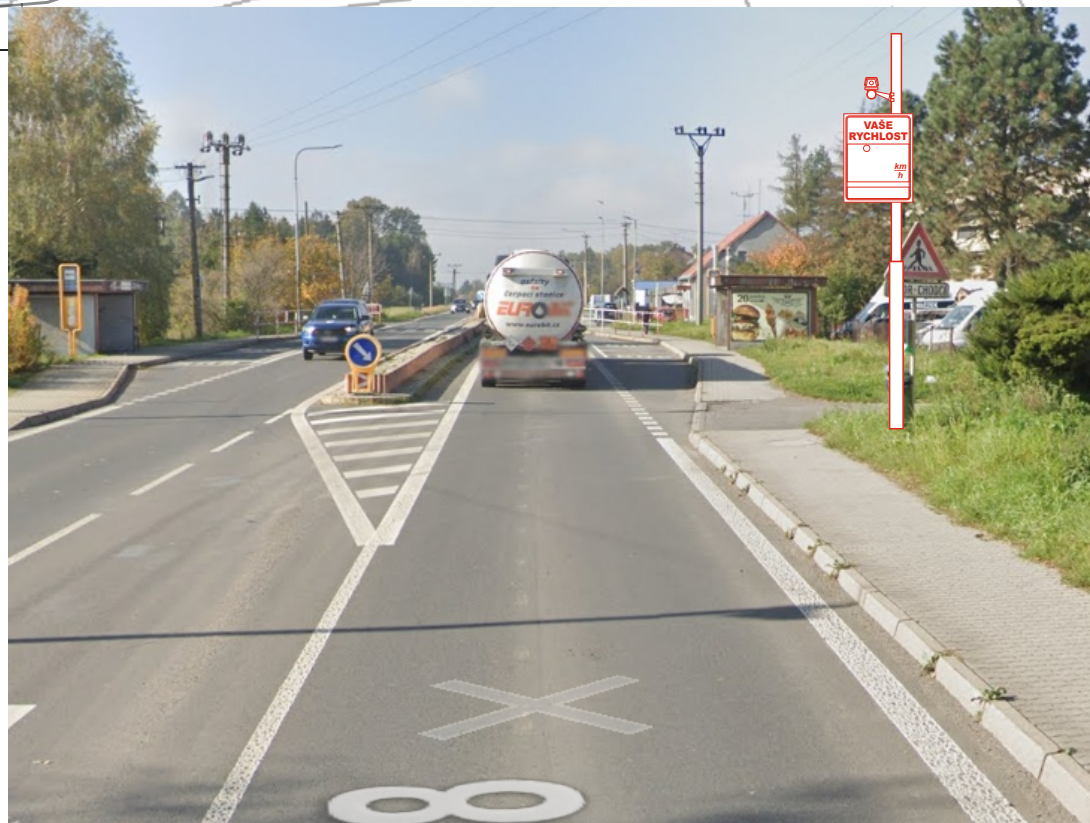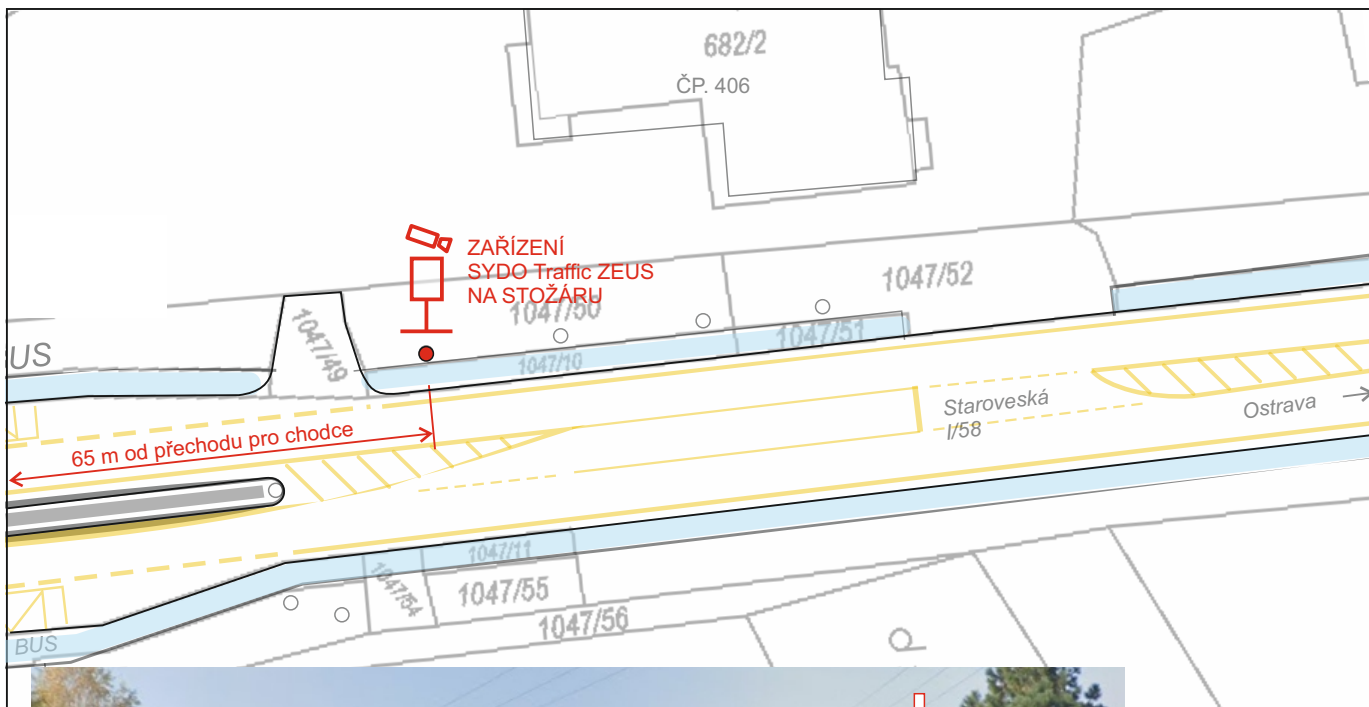


Zařízení SYDO Traffic ZEUS umístění na pravou stranu vozovky ve směru jízdy monitorovaného vozidla, na nový stožár v místě stávající DZ A11 Nebude zasahovat do jízdního profilu komunikace. Vzdálenost od krajnice min. 1,5 m

Zařízení SYDO Traffic ZEUS poskytuje řidiči informaci o jeho rychlosti ve vzdálenosti 100 - 20m dle místních podmínek. V případě že vozidlo jede rychleji než je v místě povolená rychlost zobrazí se jeho RZ/SPZ Možnost editace proměnného nápisu. např. POZOR CHODCI, POZOR DĚTI... Po připojení na dopravní portál funkce vytváření statistik Možné napojení na PČR

	Objednatel: Krmelín	Investor: Krmelín
	Vypracoval: Tomáš Goller GEMOS DS	
	Krmelín - I/58, Staroveská	
Dopravní opatření a SSZ na přechodu pro chodce přes ulici Staroveská		03/2023
Instalace SYDO Traffic ZEUS ve směru od Ostravy		STS

STS

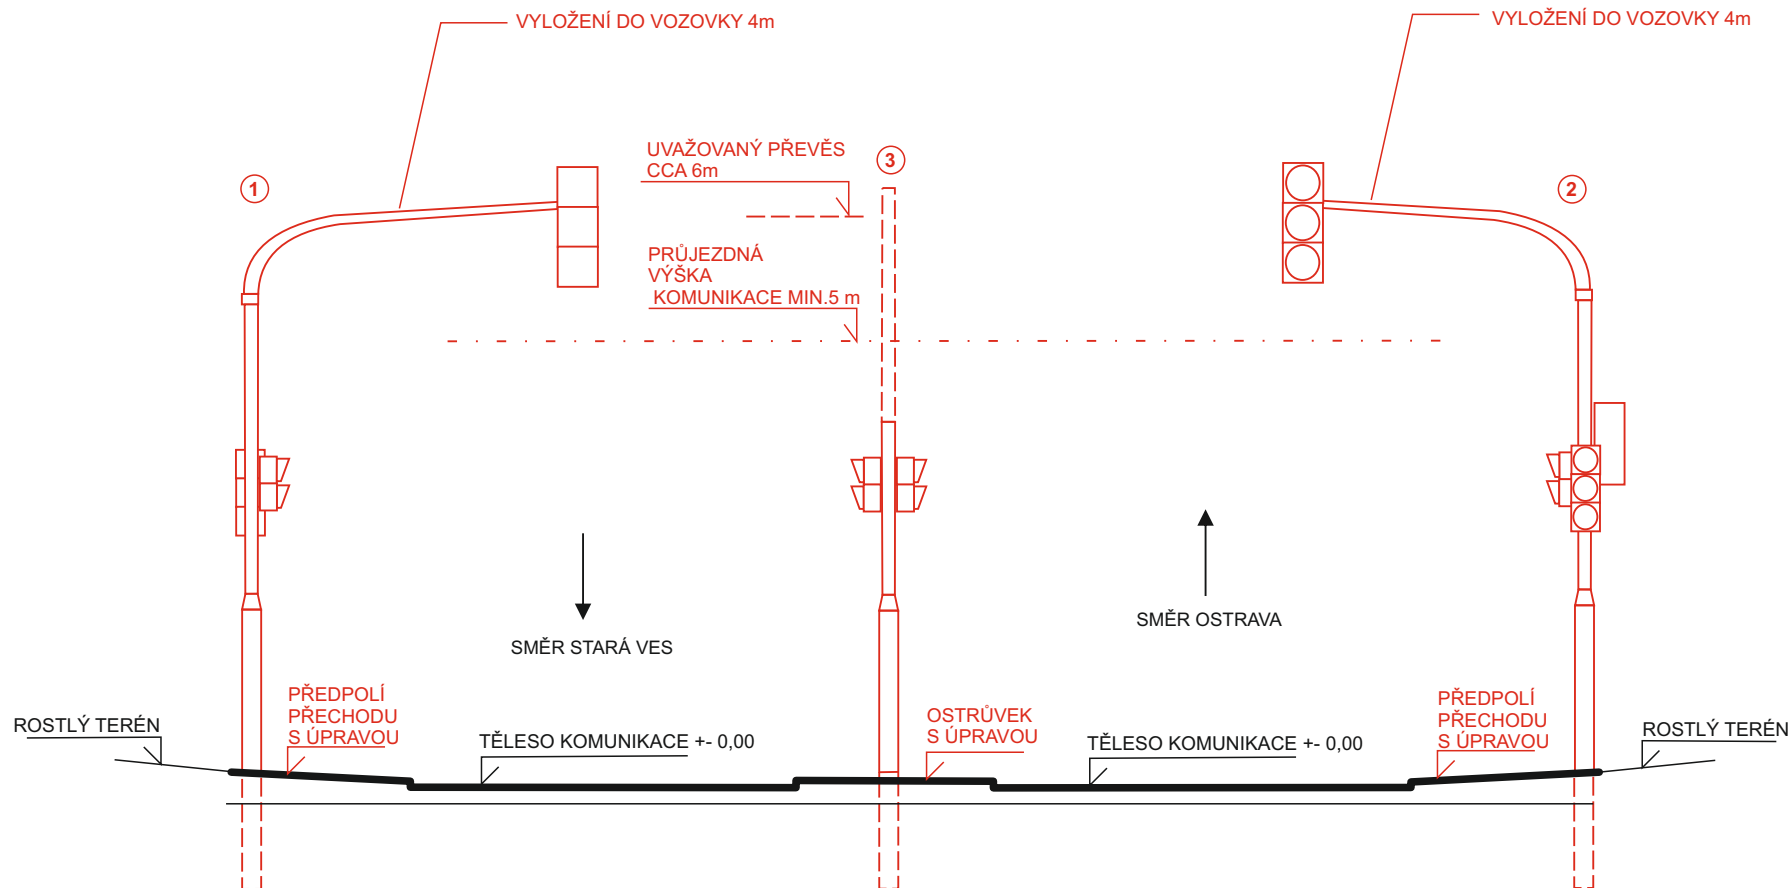

- ① stožár SSZ s vyložením 4,0 m
návěstidlo automobilové návěstidlo 200 mm 1×, 300 mm 1×
chodecké návěstidlo 1×
tlačítko pro chodce
- ② stožár SSZ
chodecké návěstidlo 2×
tlačítko pro chodce
výška stožáru se určí podle způsobu napájení SSZ
v případě napájení převěsem přes komunikaci musí
být stožár zvýšený
- ③ stožár SSZ s vyložením 4,0 m
návěstidlo automobilové návěstidlo 200 mm 1×, 300 mm 1×
chodecké návěstidlo 1×
rozvaděč na stožáru
tlačítko pro chodce

SSZ vybavené akustickou signalizací s dálkovou aktivací



Objednatel: Krmelín

Investor: Krmelín

Vypracoval: Tomáš Goller GEMOS DS

Krmelín - I/58, Staroveská

Dopravní opatření a SSZ na přechodu
pro chodce přes ulici Staroveská

03/2023

SSZ na přechodu pro chodce
příčný řez

STS