


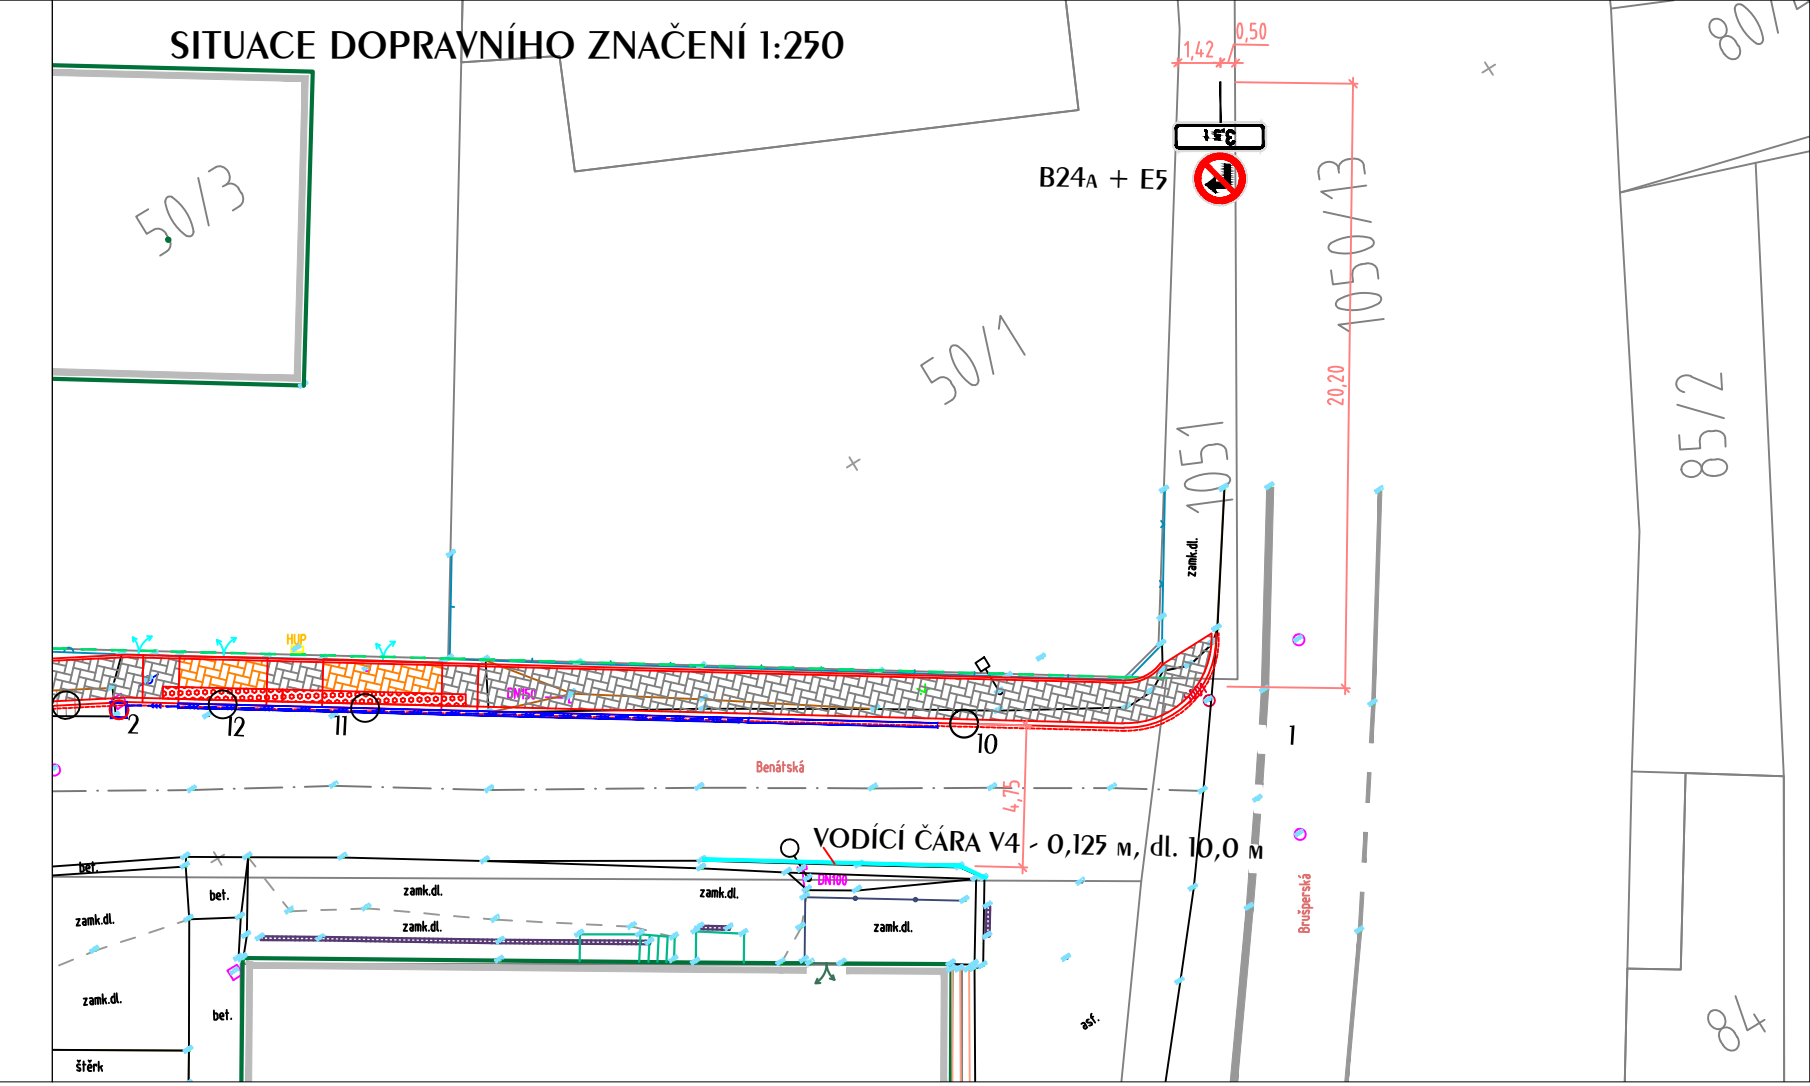

|                                                                                     |                                                                      |
|-------------------------------------------------------------------------------------|----------------------------------------------------------------------|
|  | ROZHLEDOVÝ TROJÚHelnÍK DLE ČSN 73 6110 - $V_n=50$ km/h, $D_z = 35$ m |
|  | ROZHLEDOVÝ TROJÚHelnÍK DLE ČSN 73 6110 - $V_n=50$ km/h, $D_z = 35$ m |
|  | ROZHLEDOVÝ TROJÚHelnÍK DLE ČSN 73 6110 - $V_n=50$ km/h, $D_z = 35$ m |
|  | PŮVODNÍ VLEČNÁ KŘIVKA - VOZIDLO N2                                   |
|  | NOVÁ VLEČNÁ KŘIVKA - VOZIDLO N2                                      |
|  | NOVÁ VLEČNÁ KŘIVKA ODBOČENÍ VLEVO - VOZIDLO N2                       |
|  | SVISLÉ DOPRNÁ ZNÁČENÍ                                                |

## C SITUAČNÍ ŘEŠENÍ

**C SITUAČNÍ ŘEŠENÍ**

|   |                  |   |                |
|---|------------------|---|----------------|
| ZODPOVĚDNÝ PROJEKTANT:   | ING. SAUER MILAN | <div><p>Č. 67495323<br/>právní úkony, technická a dopravní stavba<br/>soudníkem 802P</p><p>Starostka 739 736<br/>735 800 (zářez - doprava)<br/>tel.: +420 735 823 812</p><p>ING. MILAN SAUER<br/>e-mail: milan.sauer@igphd.cz</p></div> |                |
| VYPRACOVAL:   | ING. SAUER MILAN |   |                |
| KRESLIL:   |                  |   |                |
| KONTROLOVAL:   | ING. SAUER MILAN |   |                |
| OKRES: FRYDEK – MÍSTEK   |                  | DATA:   | 11/2021        |
| OBJEDNATEL: OBEC KRMELÍN, KOSTELNÍ 70, 739 24 KRMELÍN                                                                      |                  | FORMÁT:   | 4xA4           |
| <div>CHODNÍKY V OBCI KRMELÍN<br/>SO 01 - ULICE BENÁTSKÁ</div> <div>k.ú. KRMELÍN</div> <div>SITUACE DOPRAVNÍHO ŘEŠENÍ</div> |                  | MĚŘITKO:   |                |
|   |                  | STUPEŇ:   | DSP            |
|   |                  | ČÍSLO ZAK.:   |                |
|   |                  | ČÍS. VÝKR.   | ČÍS. SOUPRAVY: |
|   |                  | C06   |                |