



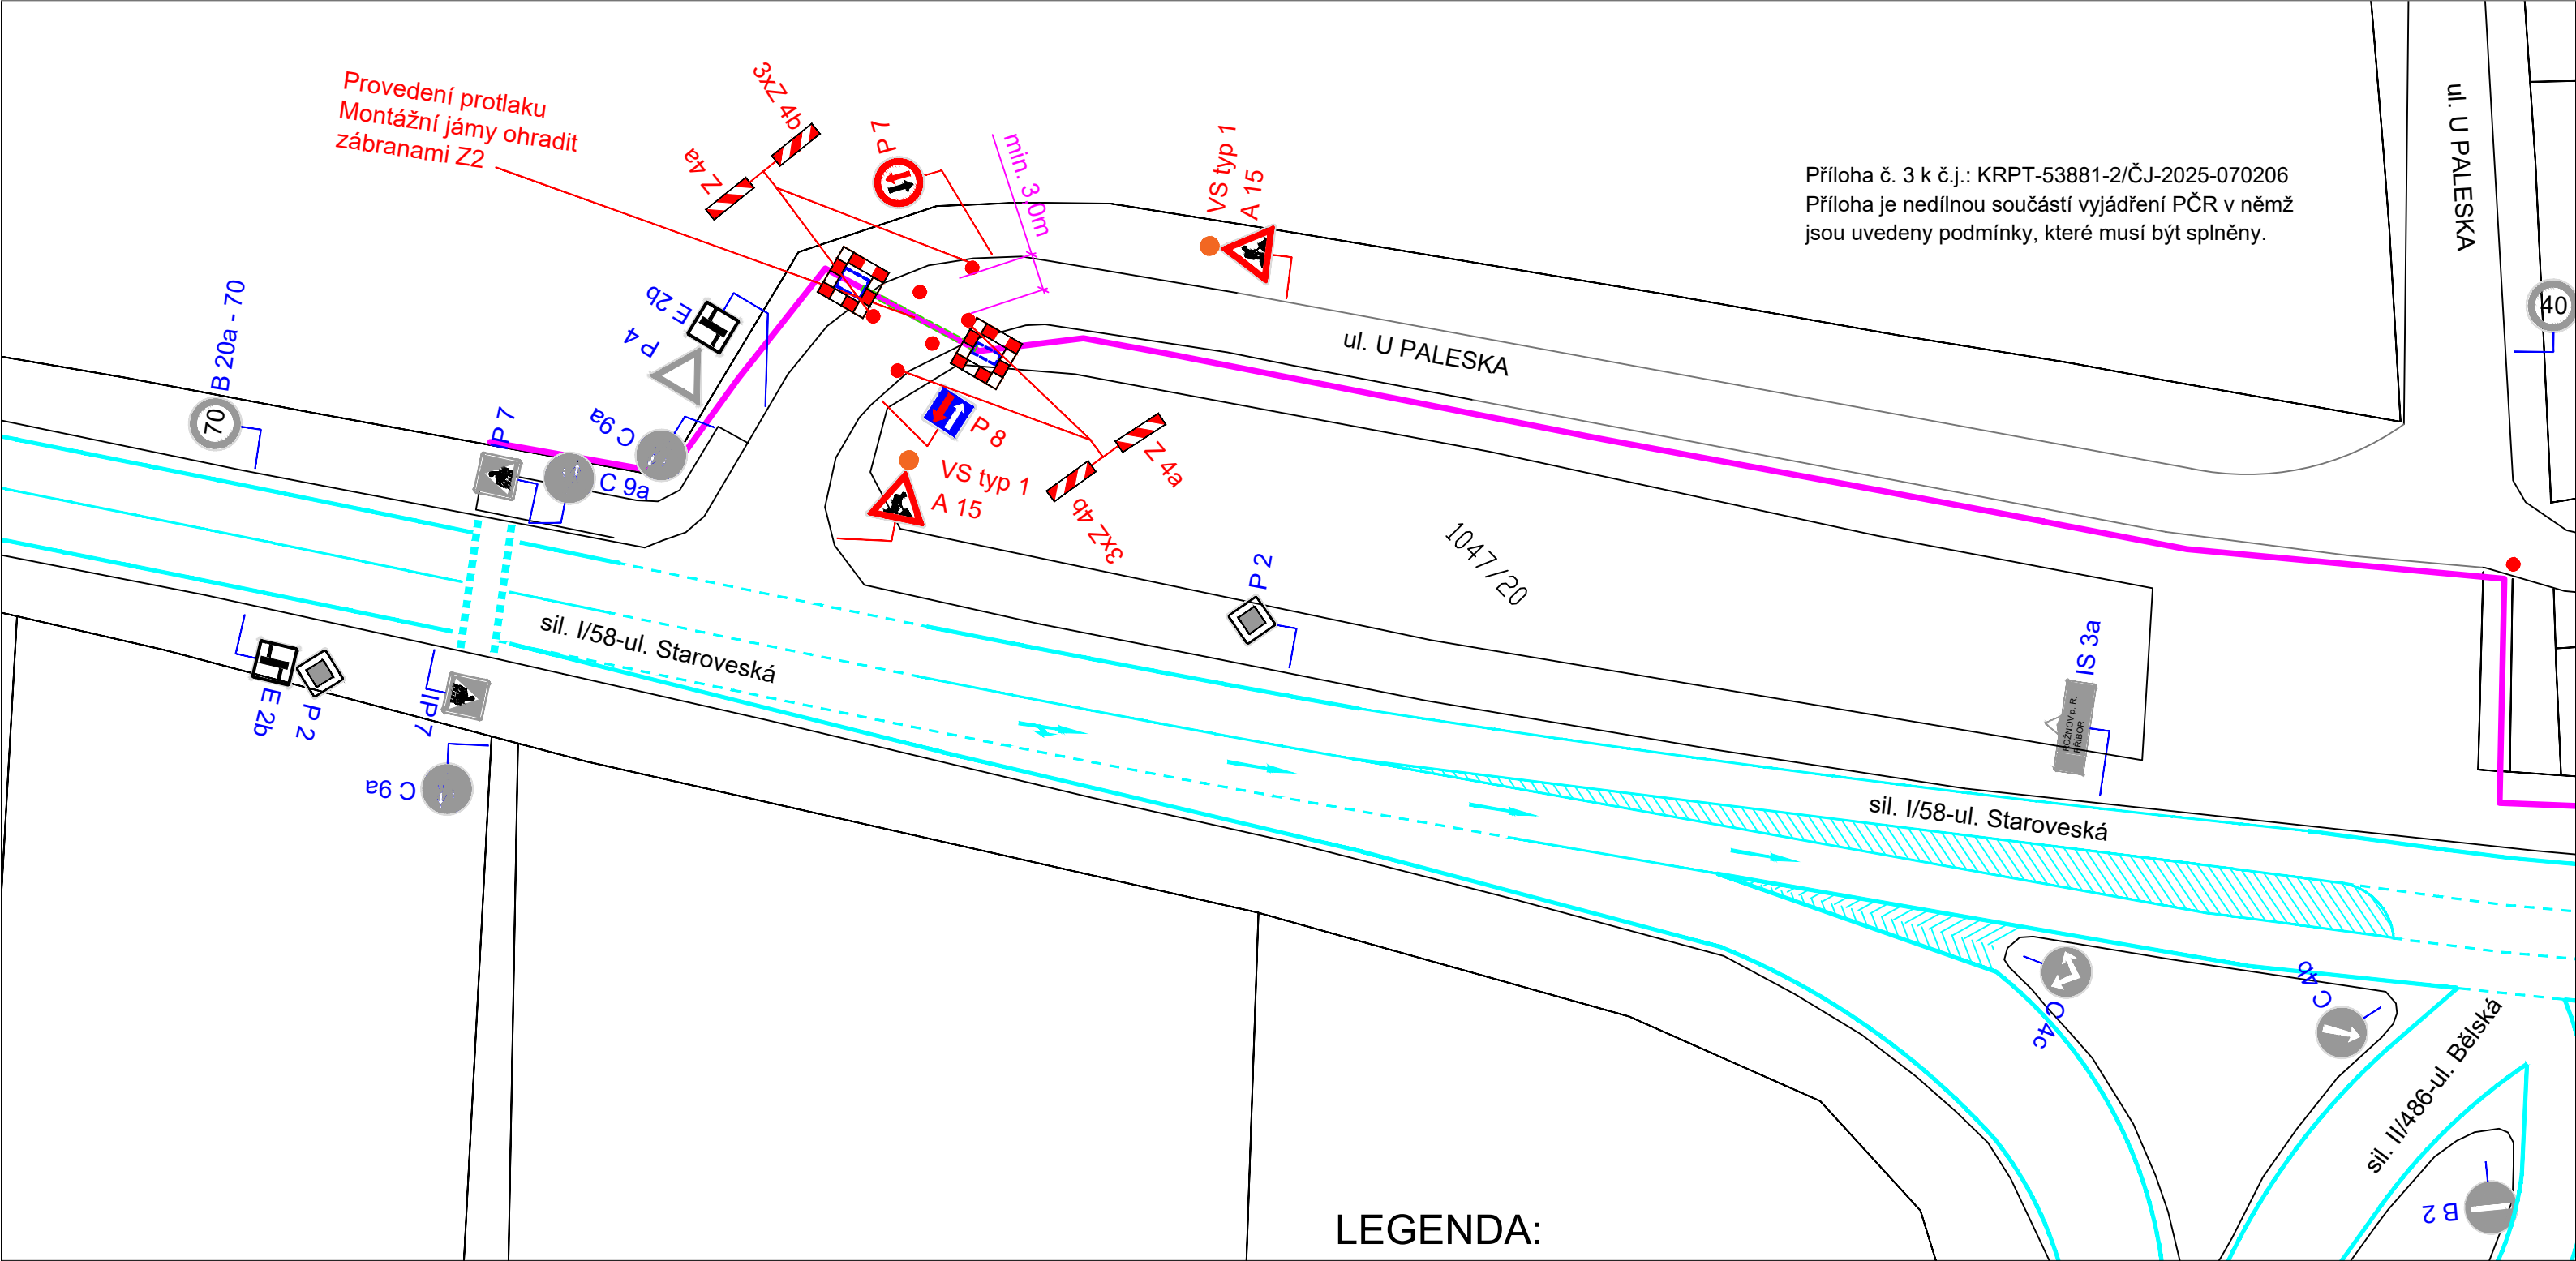

Příloha č. 3 k č.j.: KRPT-53881-2/ČJ-2025-070206
Příloha je nedílnou součástí vyjádření PČR v němž
jsou uvedeny podmínky, které musí být splněny.

LEGENDA:

-  B 29 Stávající svislé dopravní značení
-  A 15 Navržené svislé přechodné dopravní značení
-  Venkovní část domovního vodovodu

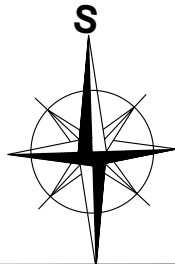

por. Bc. Petr Ambroz
POLICIE ČESKÉ REPUBLIKY
Důvod podepsání: Za správnost vyhotovení
Čas podepsání: 19.03.2025 14:18:38

Zodp. projektant	JIRÍ BŘENEK		Jiří Břenek projektová činnost Na Obecní 1528/10, 700 30 Ostrava-Hrabůvka IČ : 11550937 tel.: 737331962		
Vypracoval	JIRÍ BŘENEK				
Kreslil	JIRÍ BŘENEK				
Kontrola	JIRÍ BŘENEK				
Akce :			VALA - realizace staveb s.r.o. Objednatel : Fryčovická 1080, 739 44 Brušperk		
VODOVODNÍ PŘÍPOJKA PRO MYTÍ FOTOVOLTAICKÝCH PANELŮ PŘECHODNÉ DOPRAVNÍ ZNAČENÍ					
Příloha : Ul. U Paleska - usměrnění provozu, 3. úsek			Datum	Leden, 2025	Číslo