
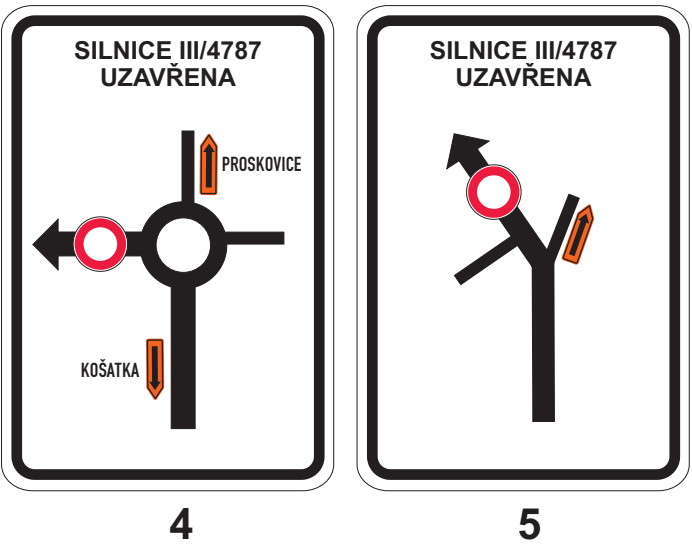
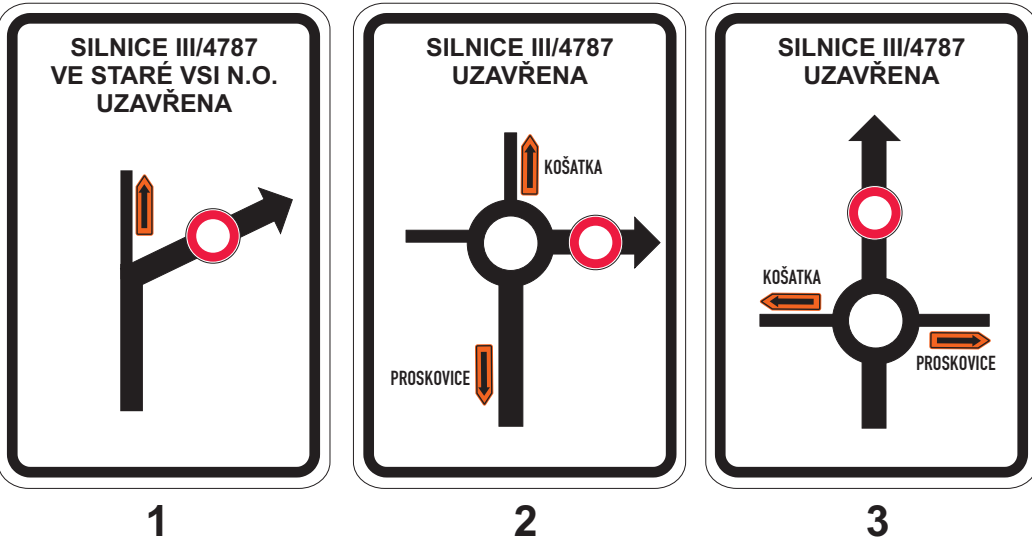
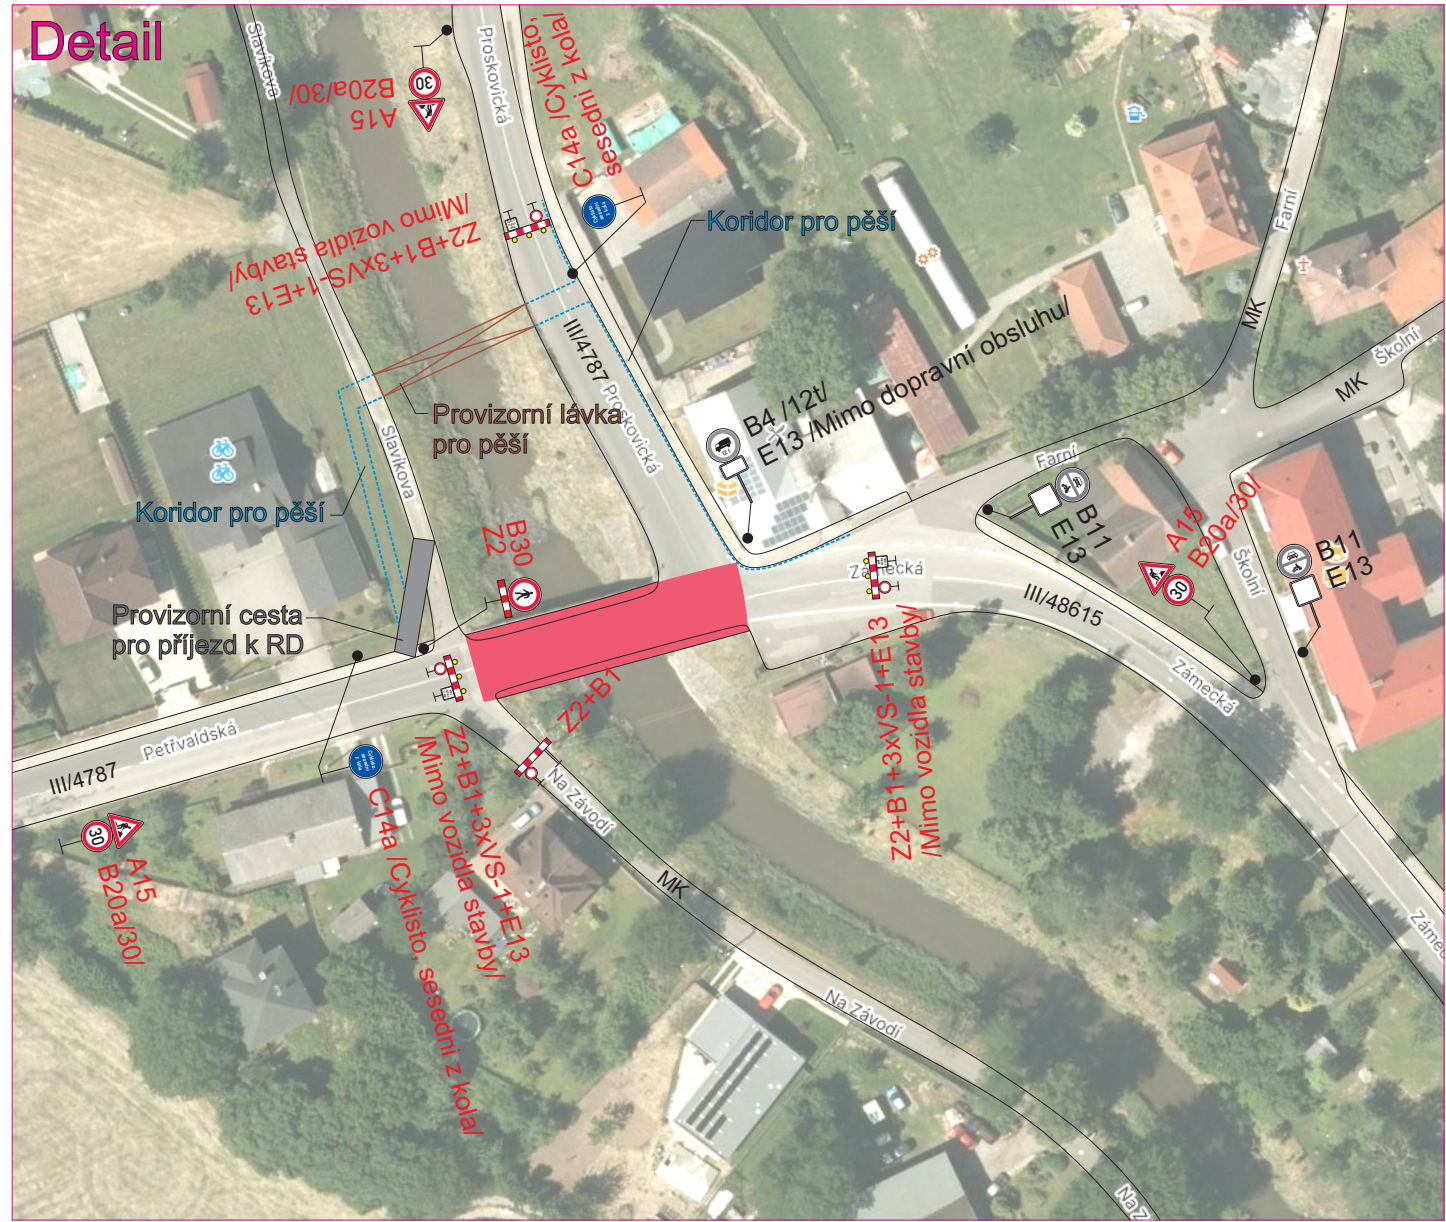
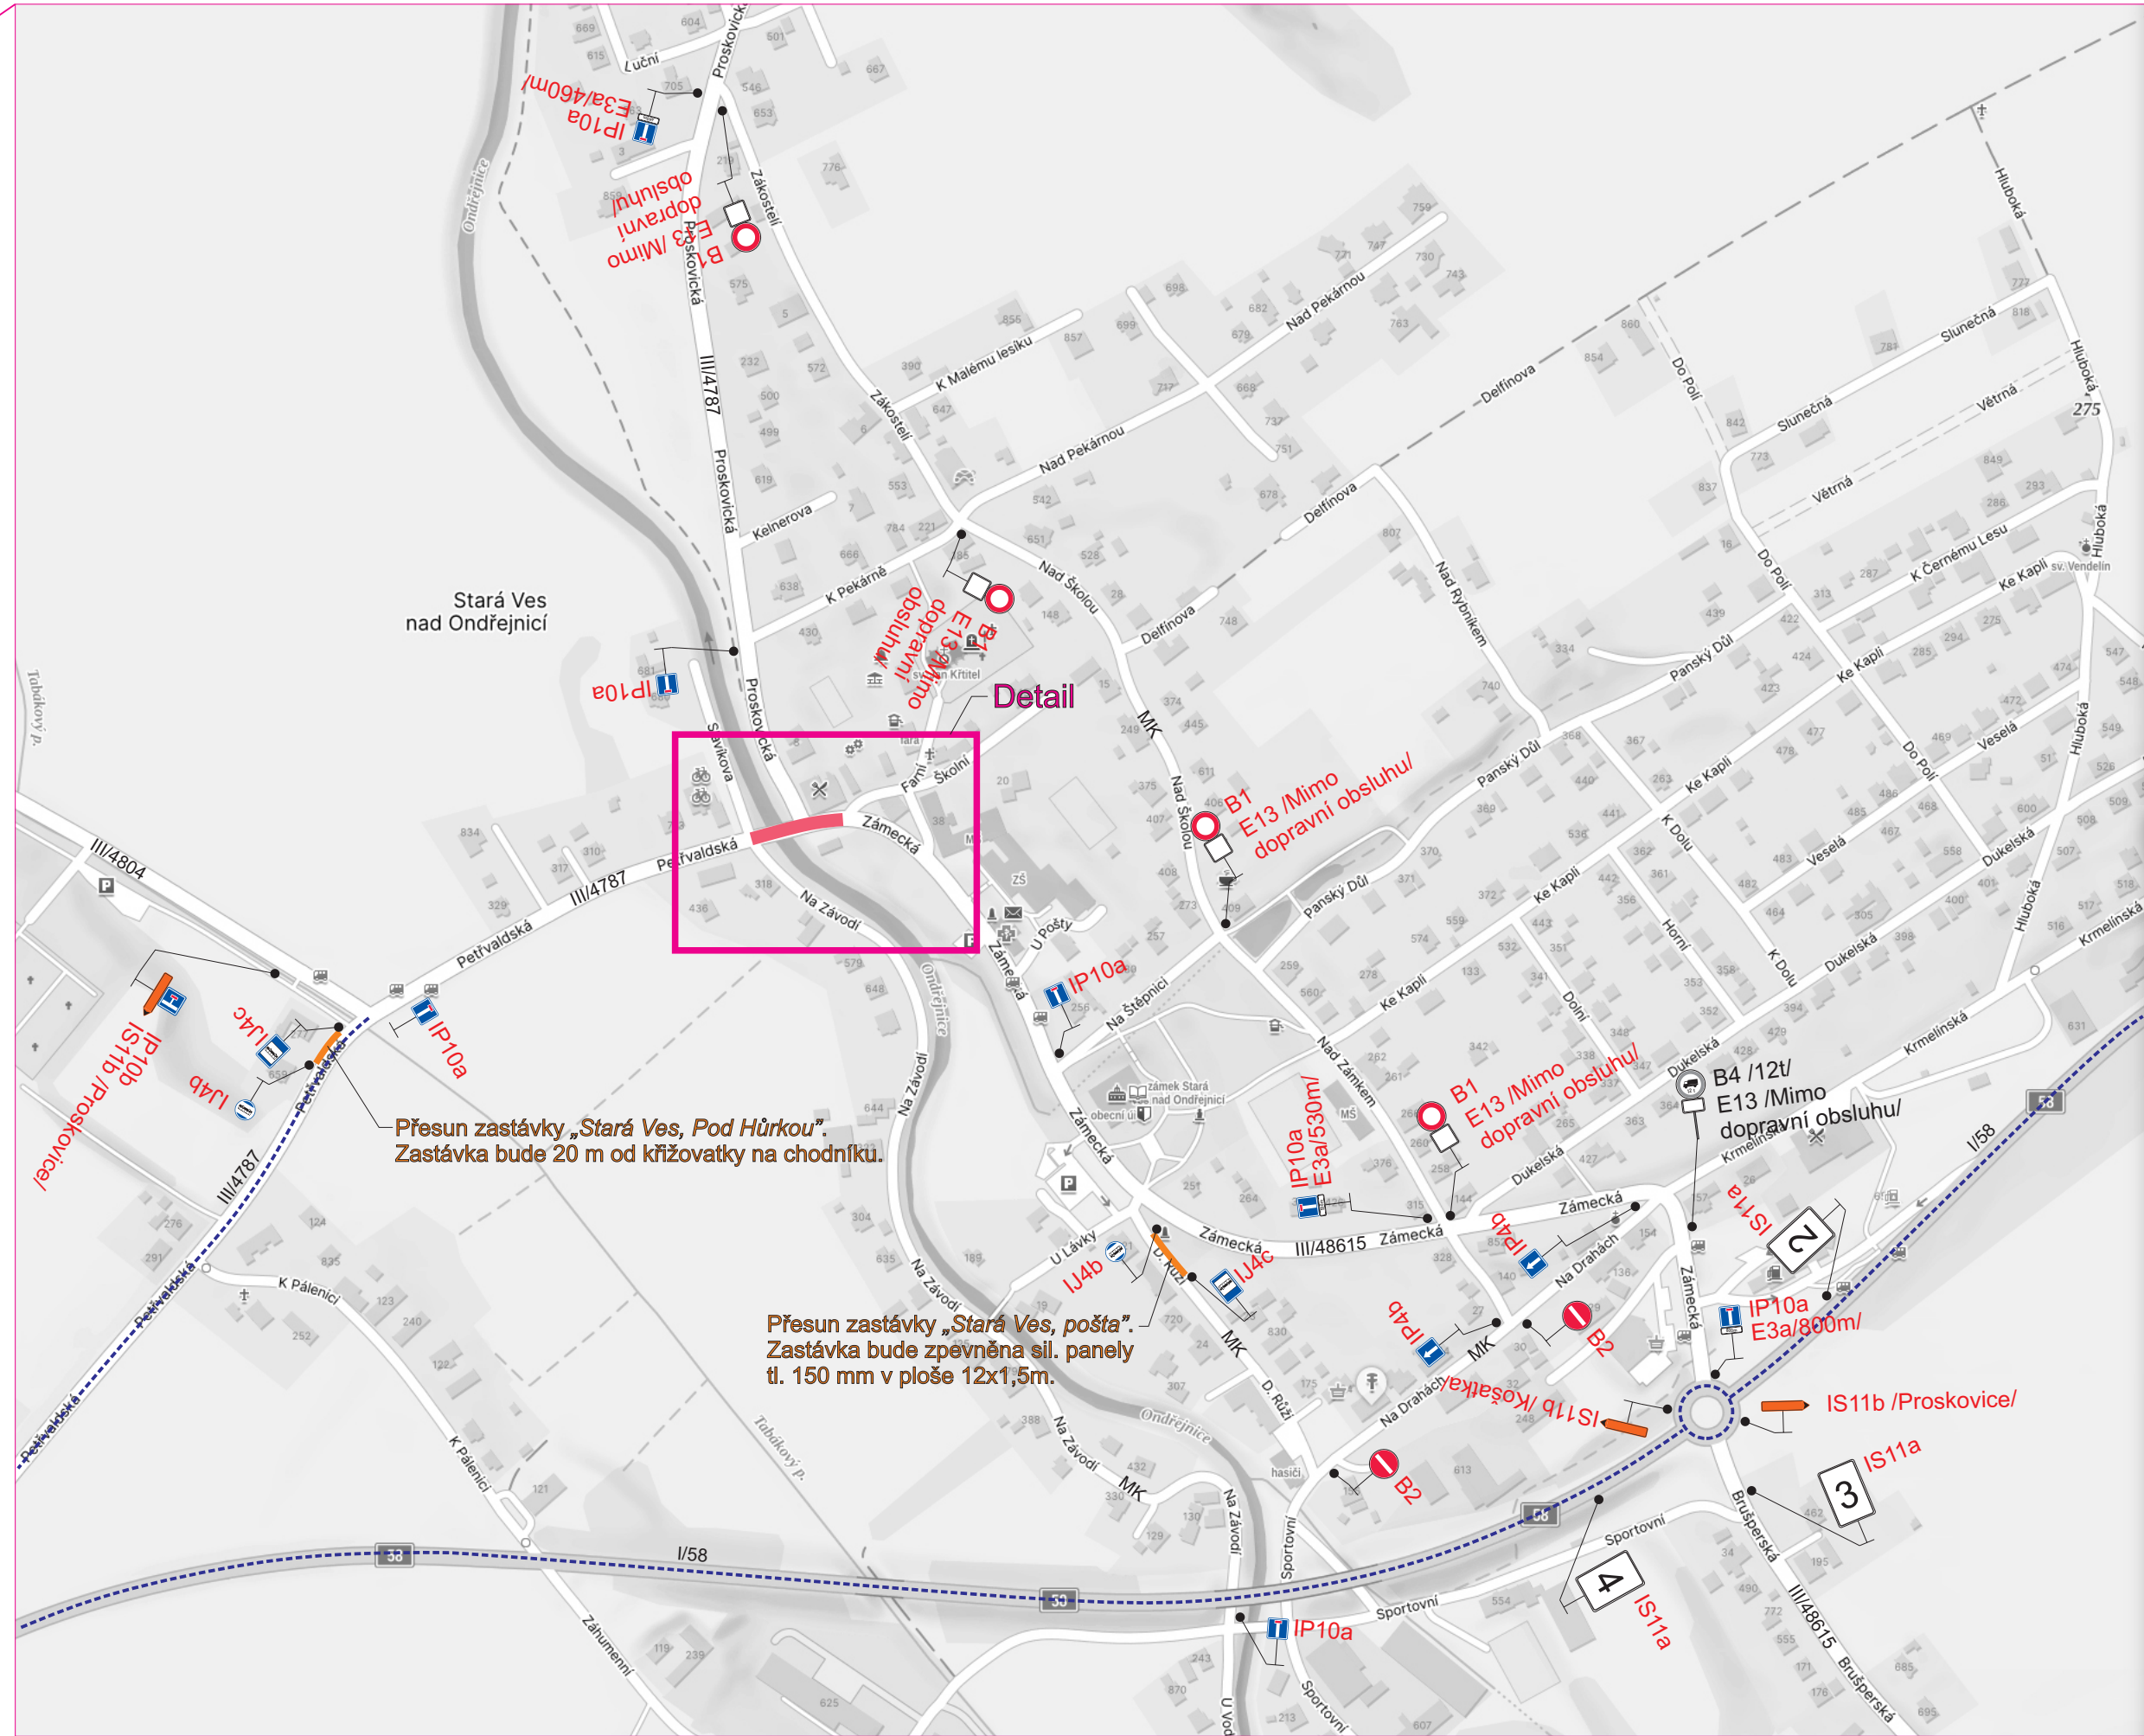


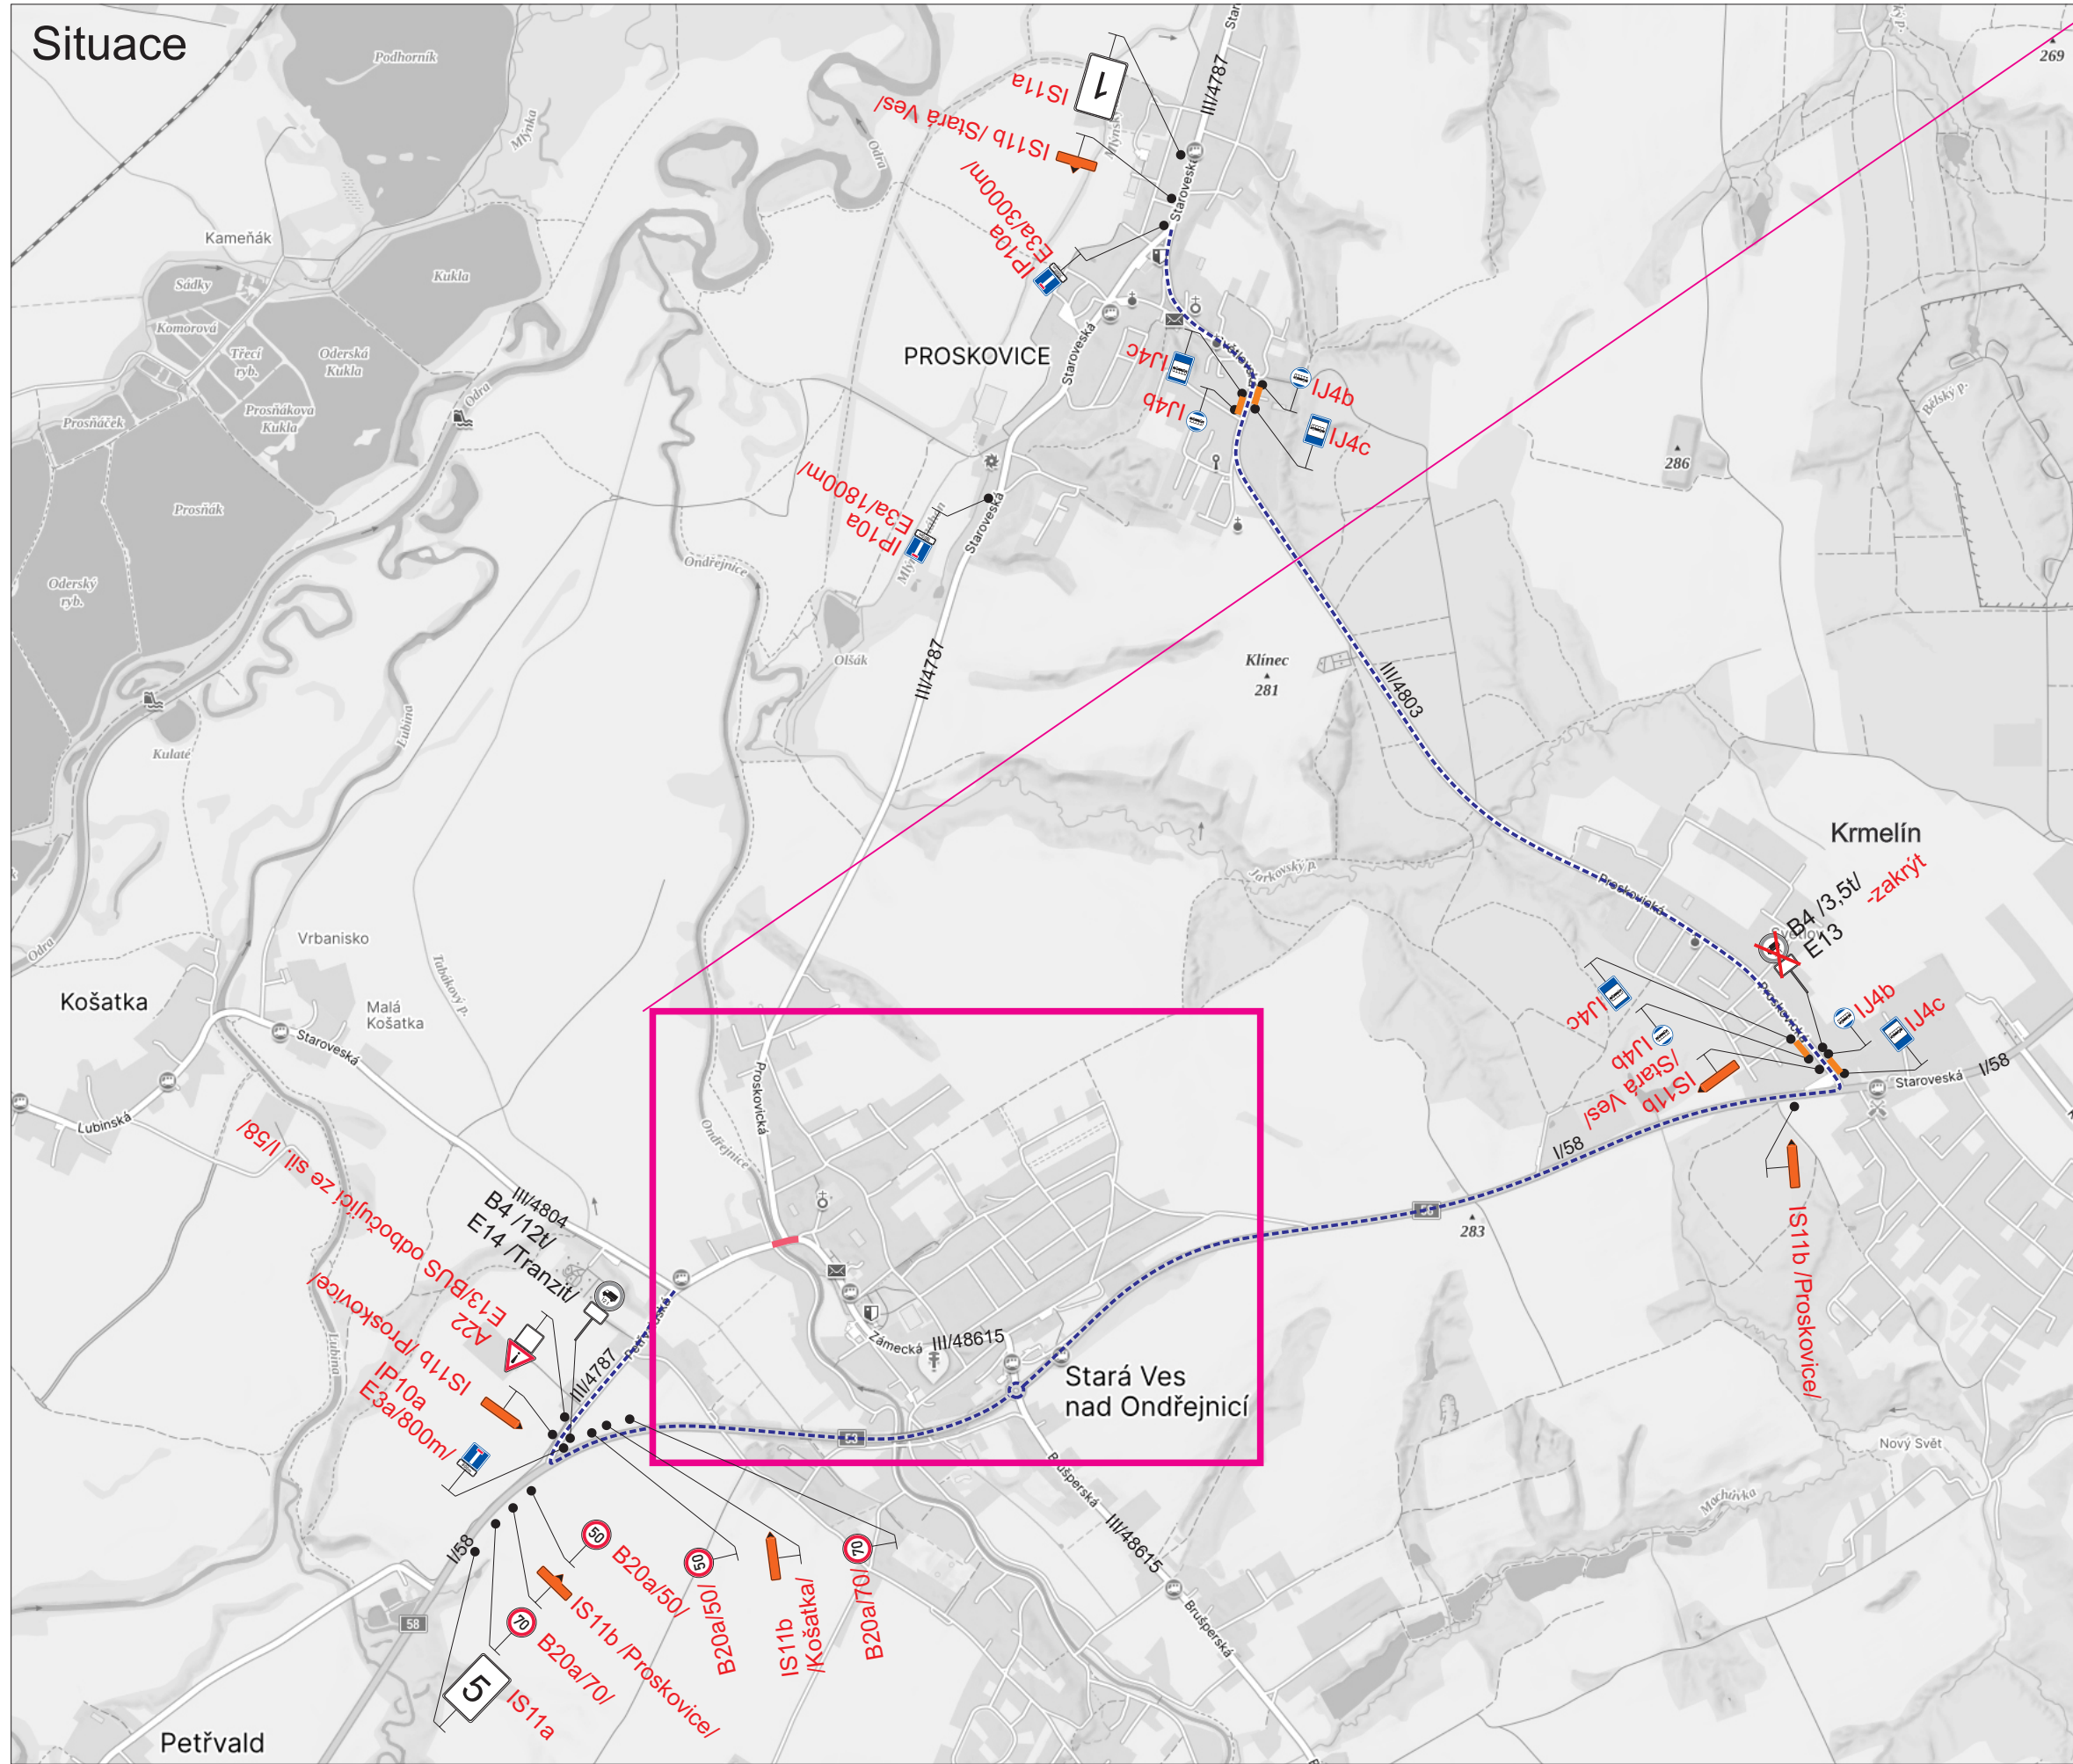

Legenda:

B4 Trvalé dopravní značení

IP10a Přechodné dopravní značení

Pracovní místo

Objízdná trasa

Provizorní zastávka BUS

Trvalé dopravní značení, které bude v rozporu s přechodným dopravním značením, bude dočasně zneplatněno.

Vypracoval: Bc. Martin Bodlák Datum: 23.5.2025

Název akce: Silnice III/4787 - rek. mostu ev. č. 4787-12 přes Ondřejnici ve Staré Vsi nad Ondřejnicí

Název objektu: Přechodné dopravní značení





Úplná uzavírka silnice III/4787

SEKNE
SEKNE, spol. s r.o.
Hamerská 12, 772 00 Olomouc
DIČ: CZ62363701
tel./fax: 585 311 867

Formát: 5xA4

Č. výkresu: 1

Č. soupřavy:

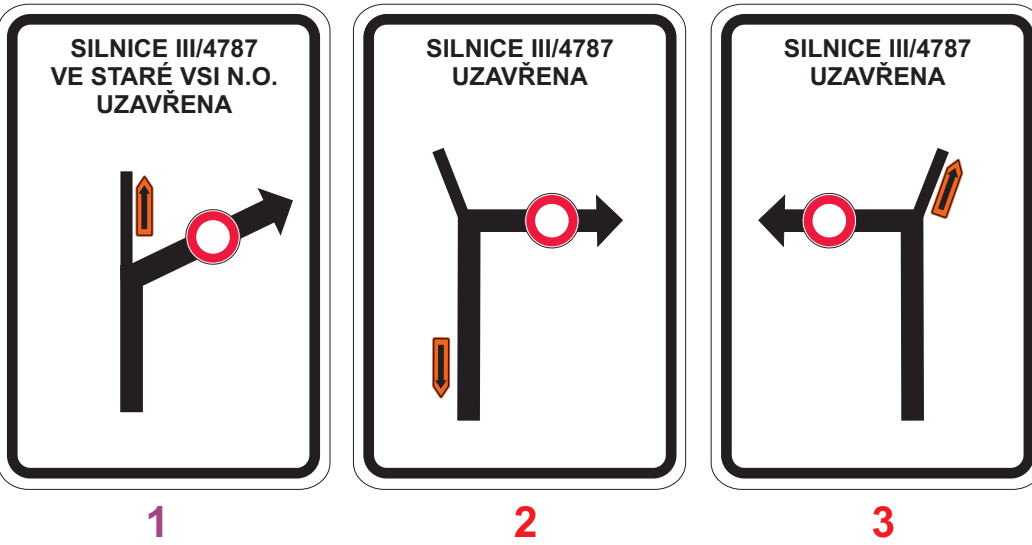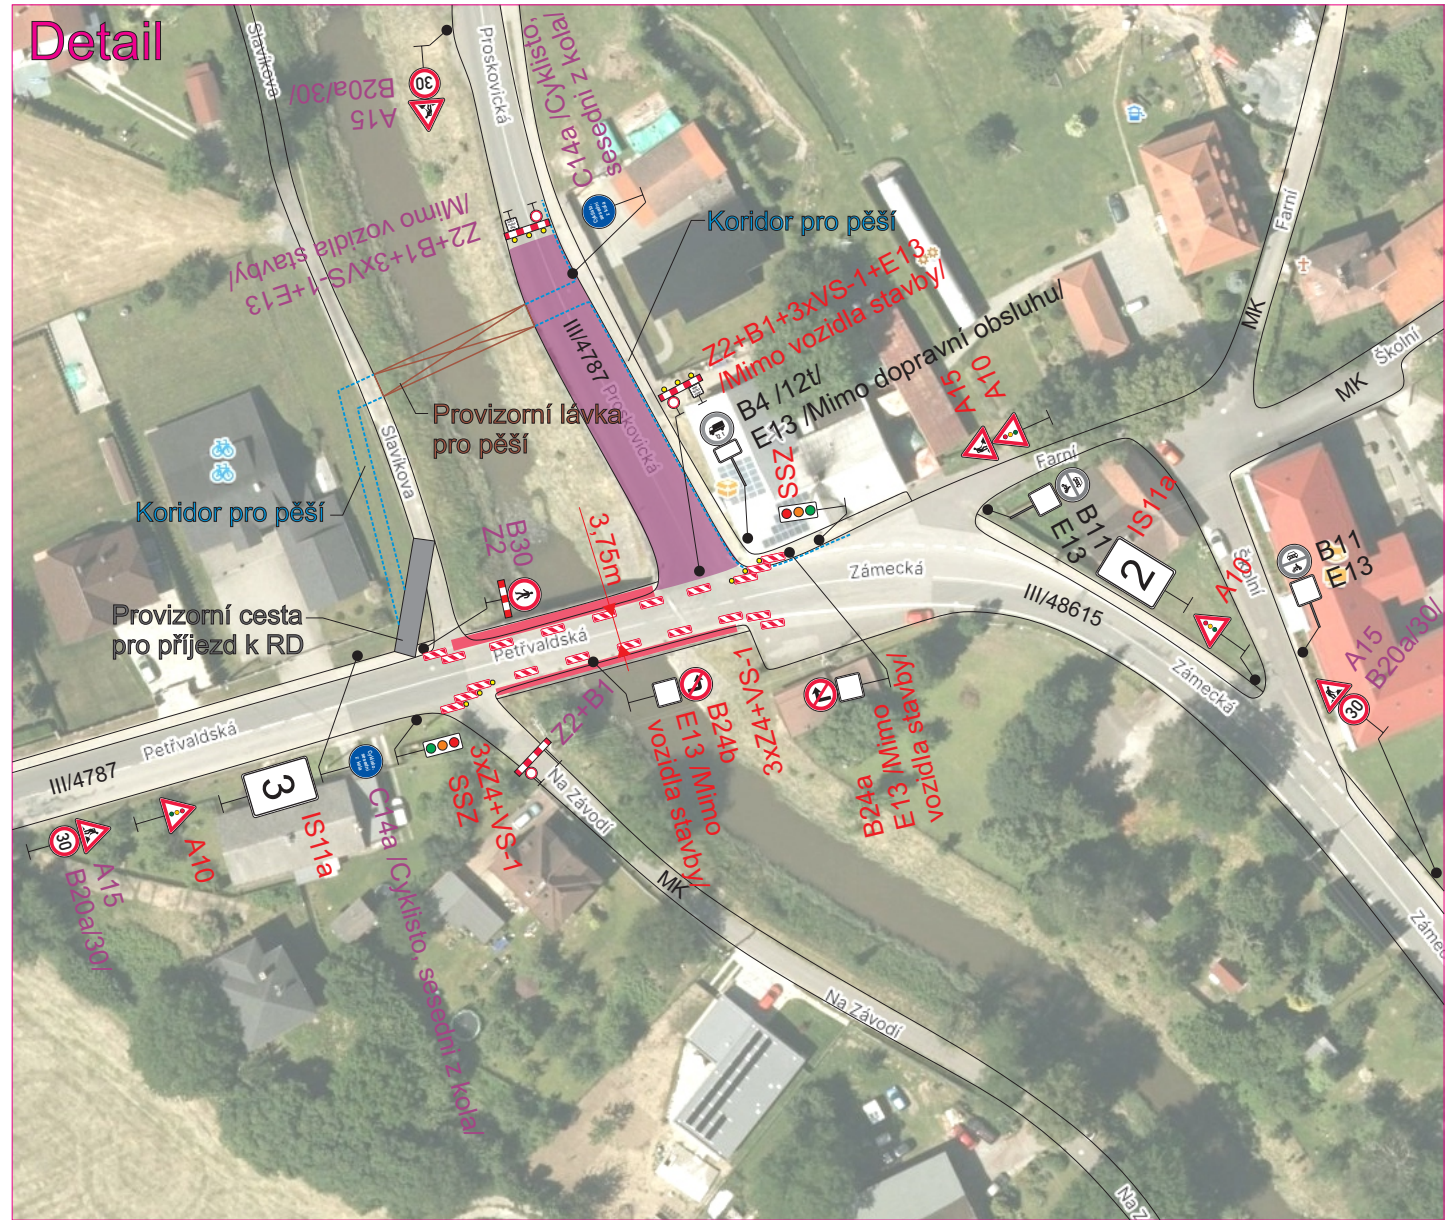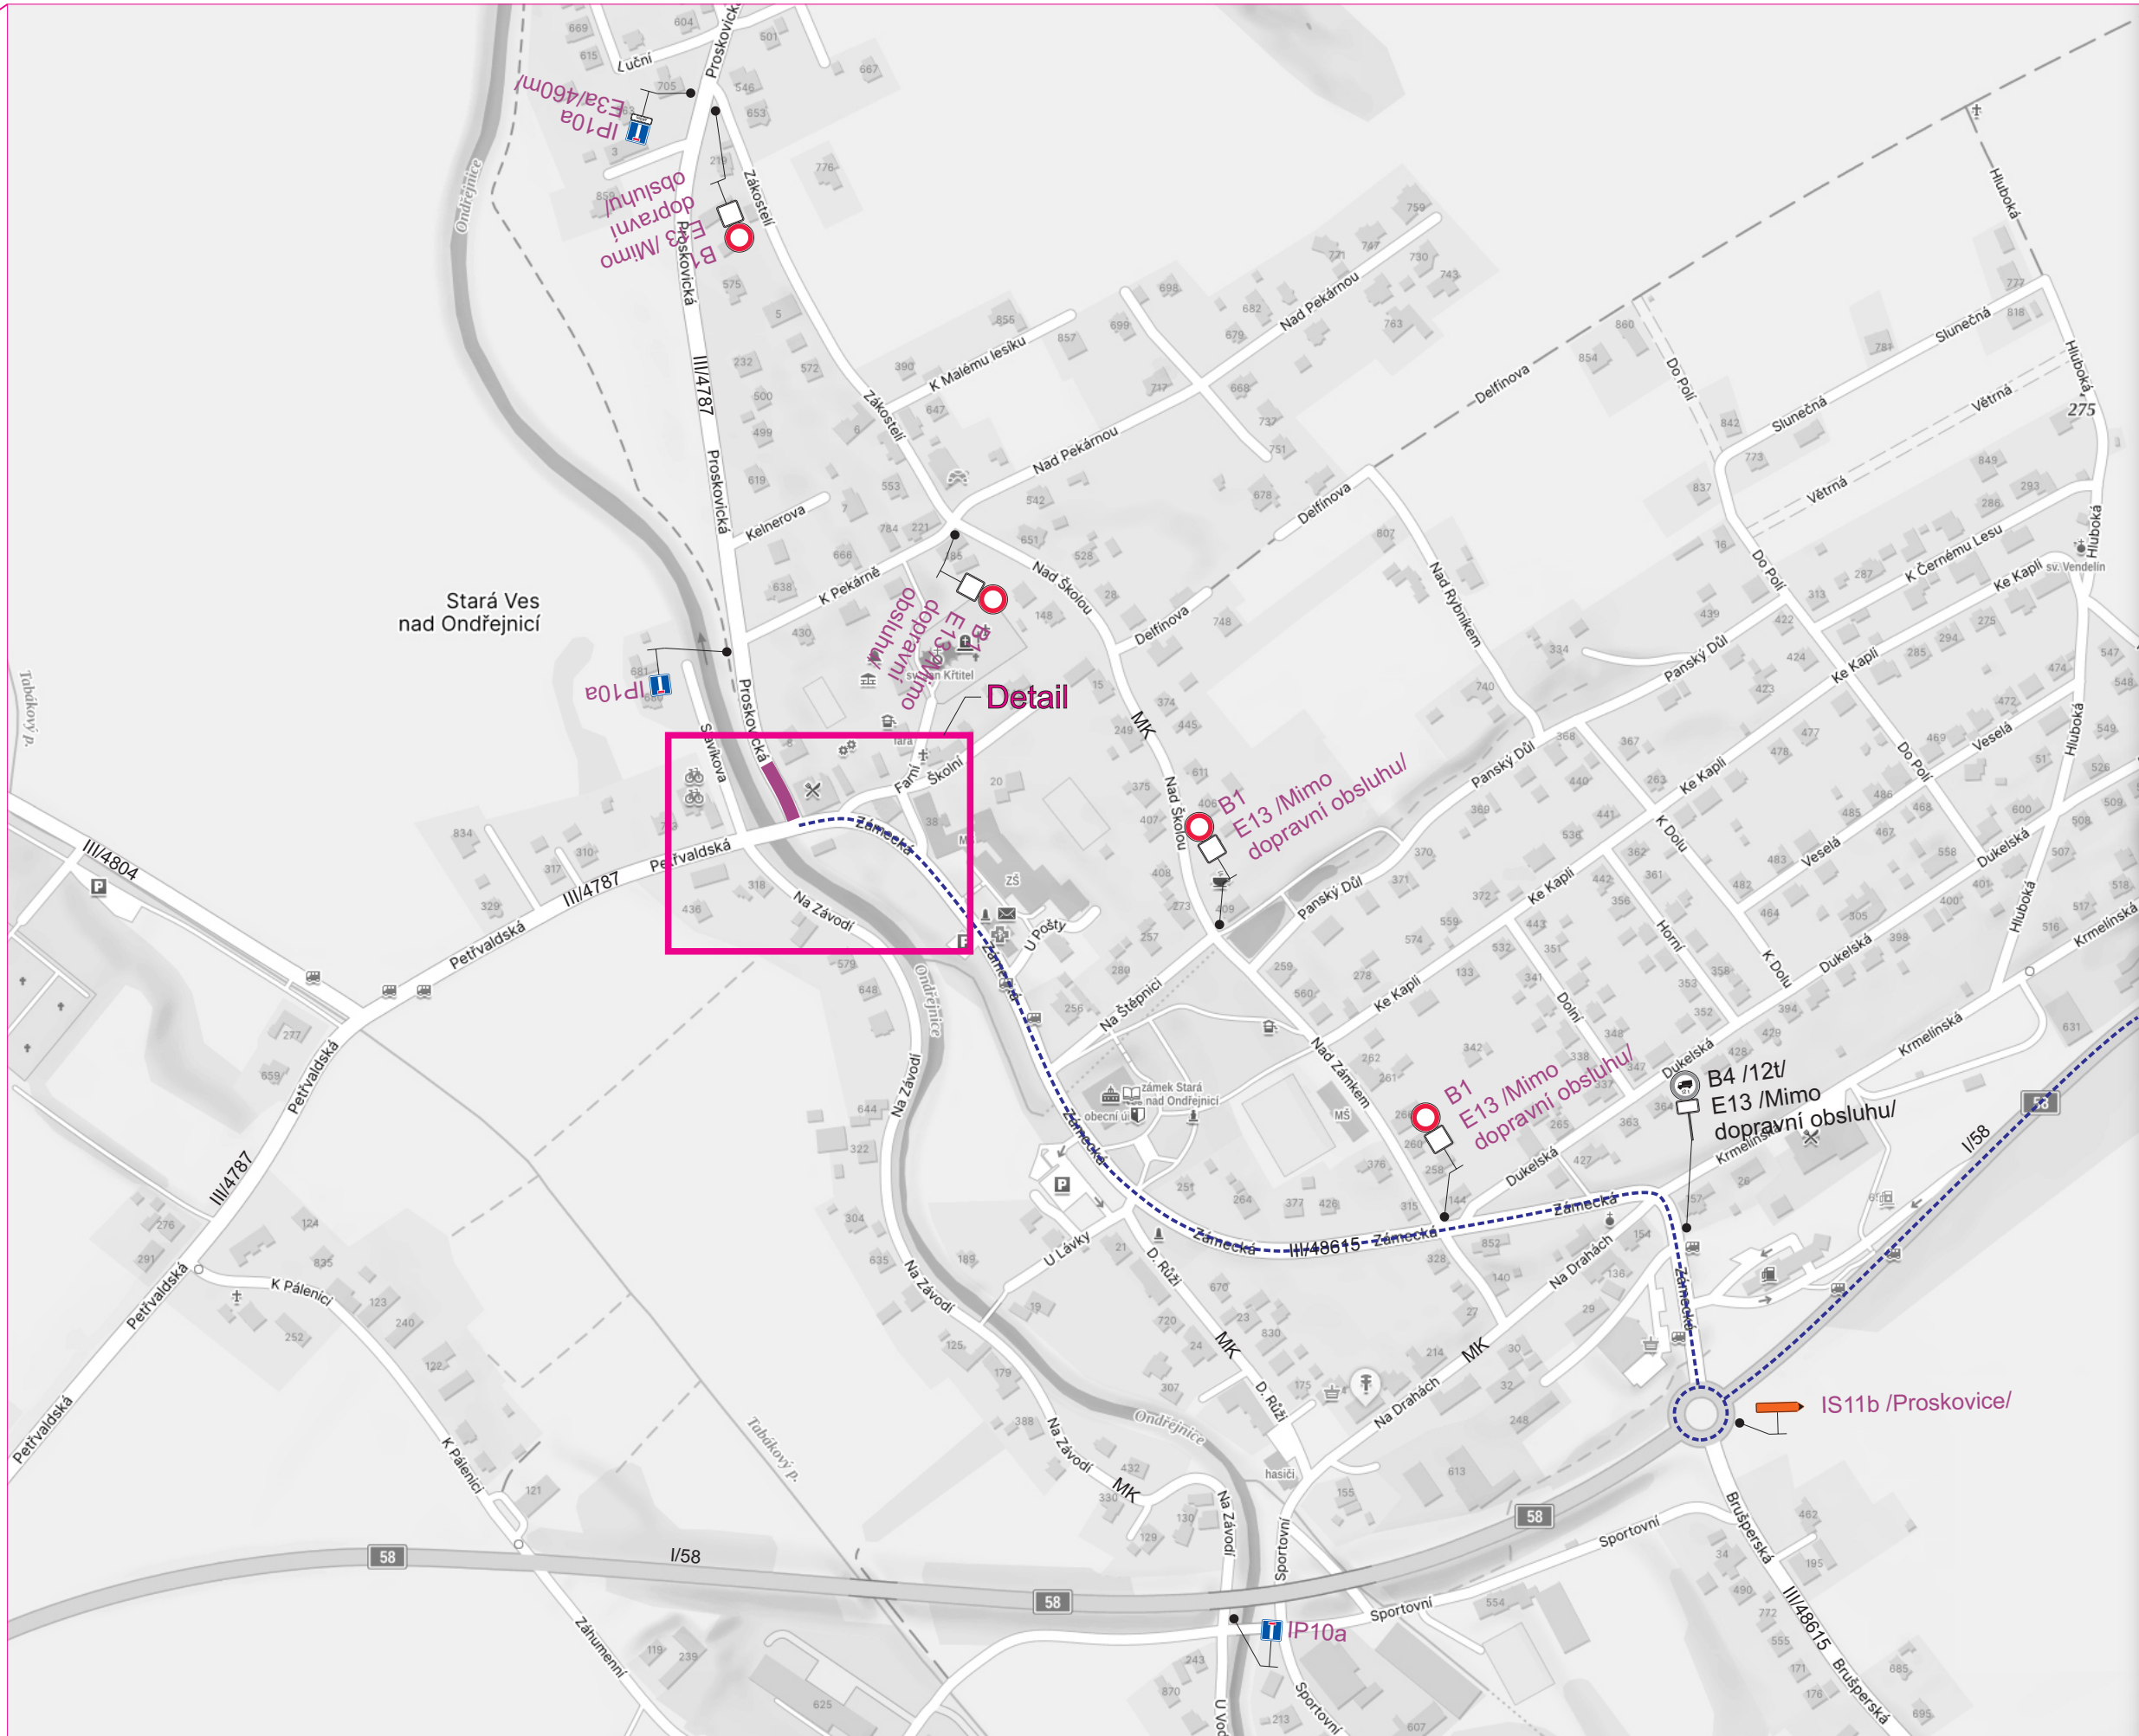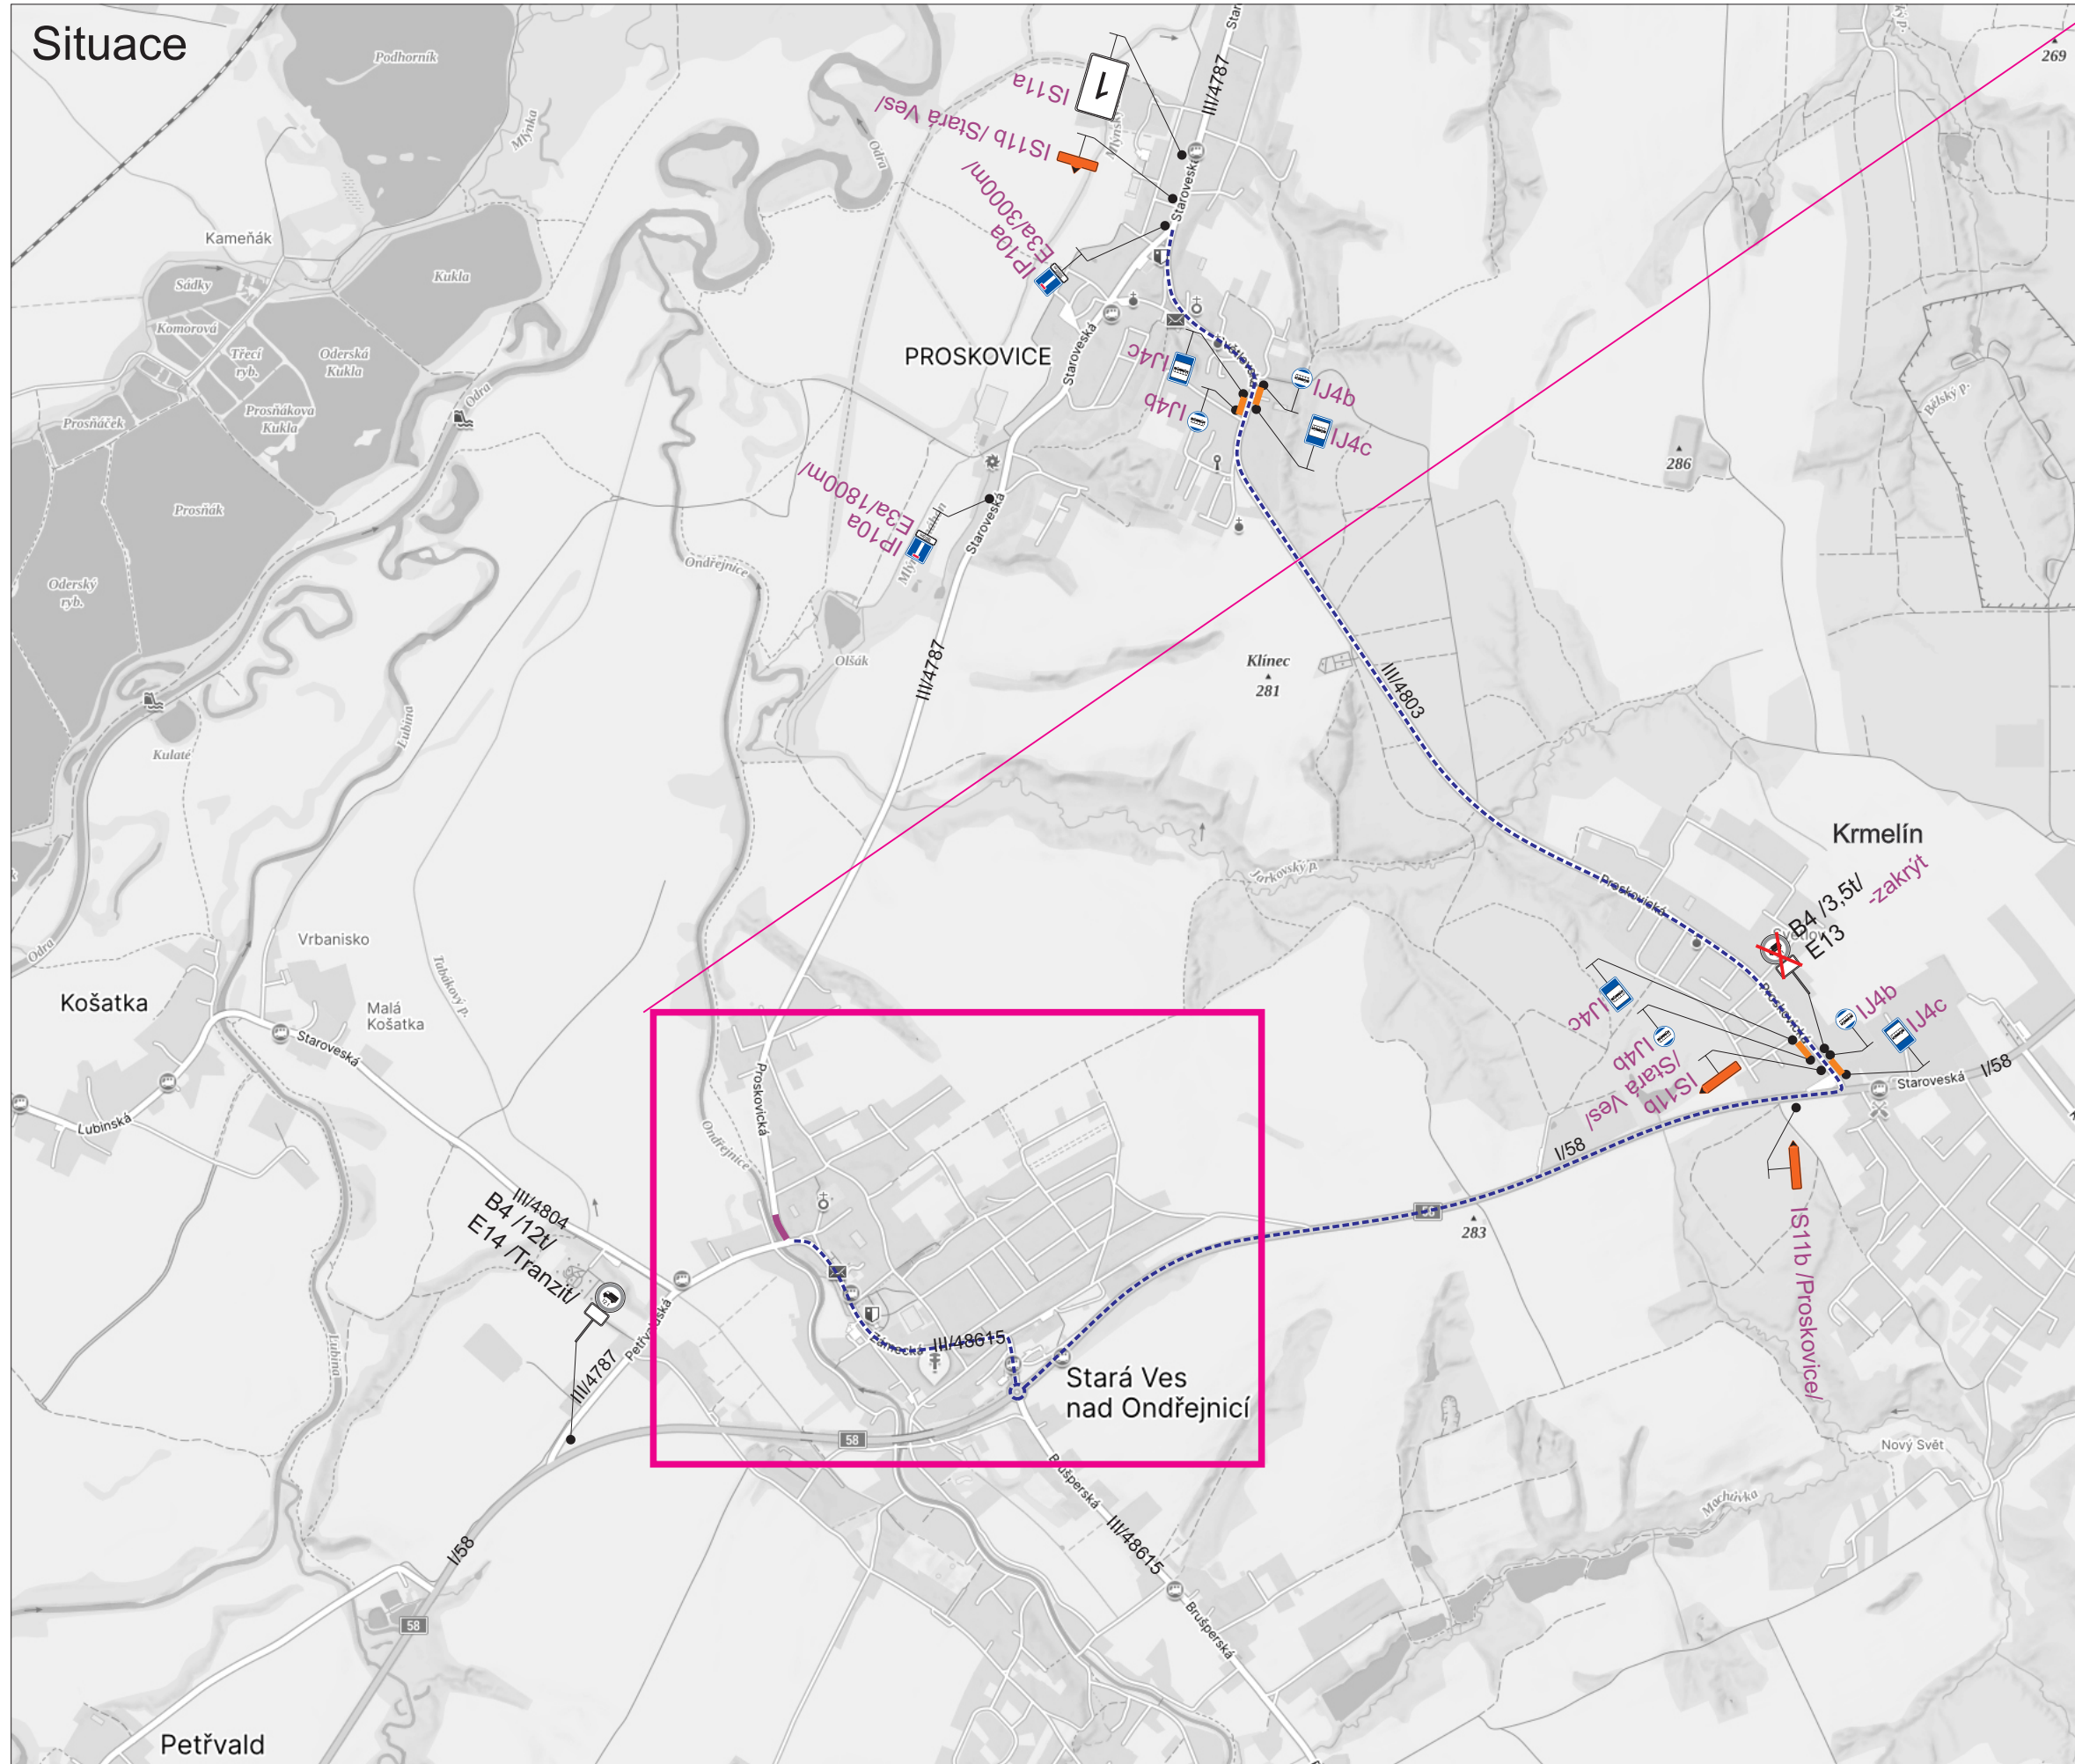

- Legenda:
- B4 Trvalé dopravní značení
 - IP10a Stávající přechodné dopravní značení
 - IP10a Nové přechodné dopravní značení
 - Stávající uzavřený úsek
 - Nově uzavřený úsek
 - Objízdná trasa
 - Provizorní zastávka BUS

Trvalé dopravní značení, které bude v rozporu s přechodným dopravním značením, bude dočasně zneplatněno.

Vypracoval:	Datum:	SEKNE SEKNE, spol. s r.o. Hamerská 12, 772 00 Olomouc DIČ: CZ62363701 tel./fax: 585 311 867		
Bc. Martin Bodlák	5.12.2025			
Název akce:		Formát:	Č. výkresu:	Č. soupřavy:
Silnice III/4787 - rek. mostu ev. č. 4787-12 přes Ondřejnici ve Staré Vsi nad Ondřejnicí		5xA4	2	
Název objektu: Přechodné dopravní značení				
Příloha:				
Úplná a částečná uzavírka silnice III/4787				