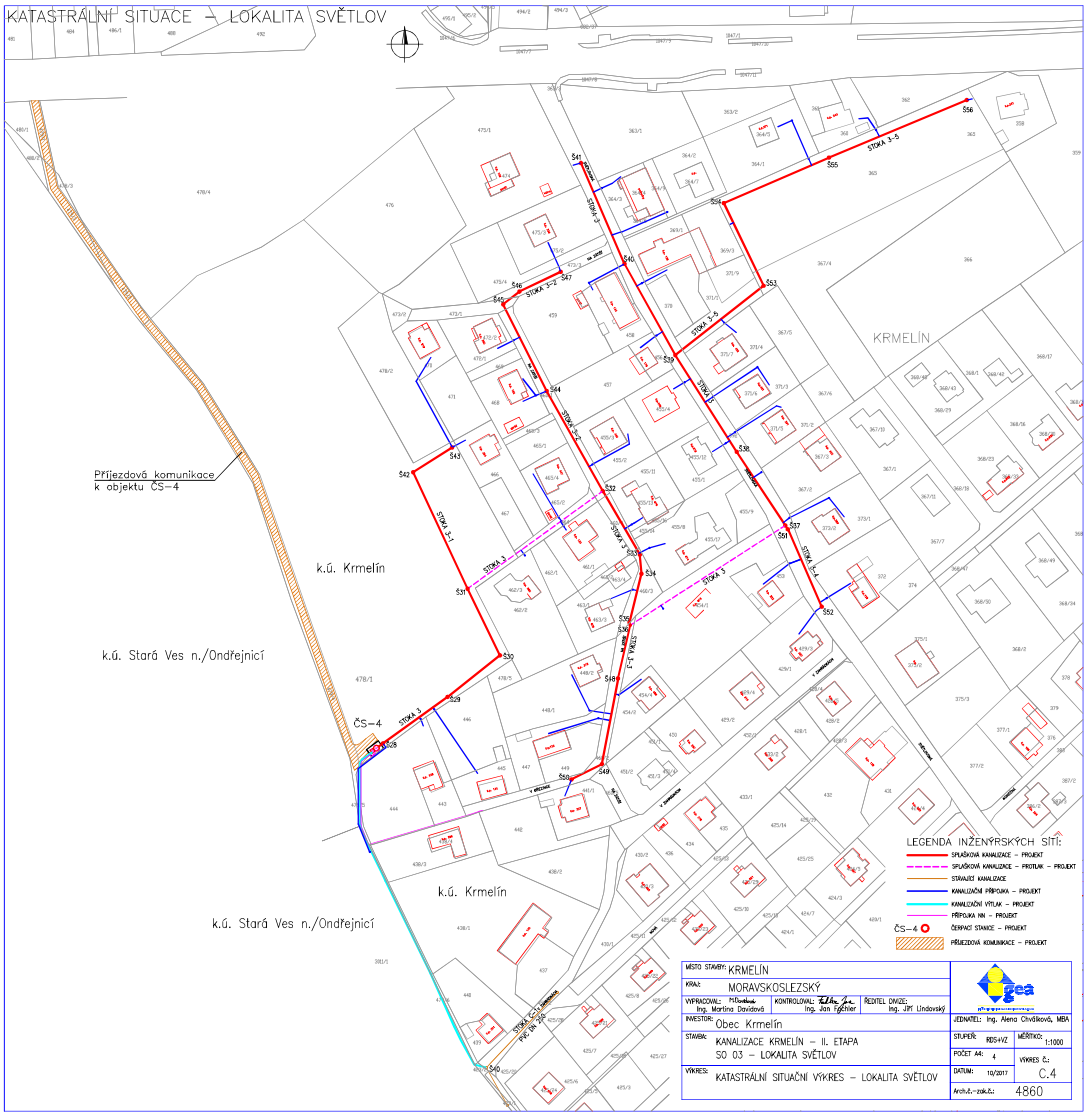
KATASTRÁLNÍ SITUACE – LOKALITA SVĚTLOV
KRMELÍN
k.ú. Krmelín
k.ú. Stará Ves n./Ondřejnicí
k.ú. Krmelín
k.ú. Stará Ves n./Ondřejnicí
Příjezdová komunikace k objektu ČS-4
ČS-4
STOKA 3
STOKA 3-1
STOKA 3-2
STOKA 3-3
STOKA 3-4
STOKA 3-5
PŘÍPOJKA
LEGENDA INŽENÝRSKÝCH SÍTÍ:
SPLAŠKOVÁ KANALIZACE – PROJEKT
SPLAŠKOVÁ KANALIZACE – PROTLAK – PROJEKT
STÁVAJÍCÍ KANALIZACE
KANALIZAČNÍ PŘÍPOJKA – PROJEKT
KANALIZAČNÍ VÝTLAK – PROJEKT
PŘÍPOJKA NN – PROJEKT
ČERPACÍ STANICE – PROJEKT
PŘÍJEZDOVÁ KOMUNIKACE – PROJEKT
MÍSTO STAVBY: KRMELÍN
KRAJ: MORAVSKOSLEZSKÝ
VYPRACOVAL: Ing. Martina Davidová
KONTROLOVAL: Ing. Jan Fischer
ŘEDITEL DIVIZE: Ing. JPT Lindovský
INVESTOR: Obec Krmelín
STAVBA: KANALIZACE KRMELÍN – II. ETAPA
SO 03 – LOKALITA SVĚTLOV
VÝKRES: KATASTRÁLNÍ SITUAČNÍ VÝKRES – LOKALITA SVĚTLOV
STUPEŇ: RDS+VZ
MĚŘÍTKO: 1:1000
POČET A4: 4
VÝKRES Č.: C.4
DATUM: 10/2017
Arch.č.-zak.č.: 4860